SEZIONE C-C

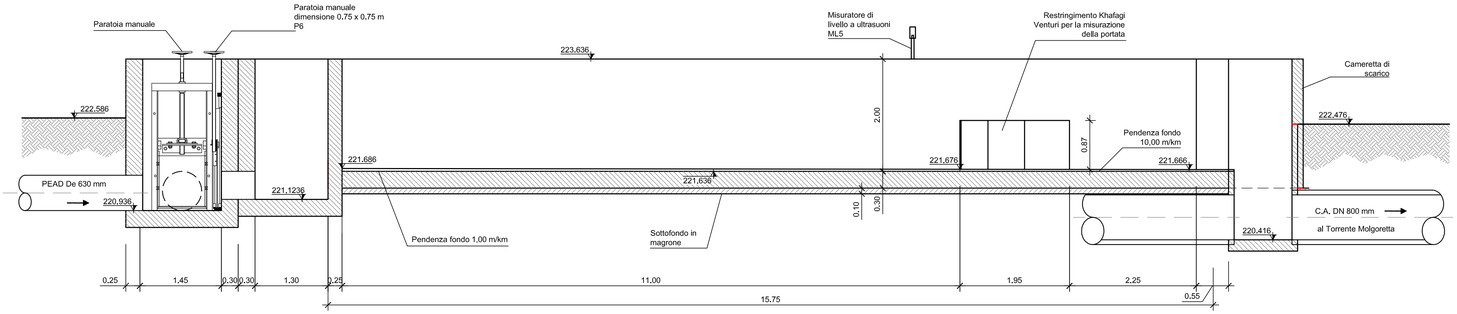

SEZIONE B-B

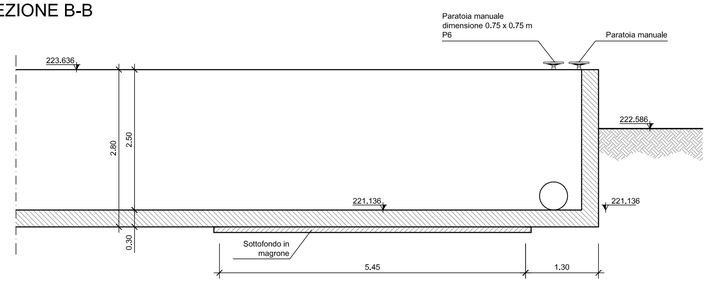

PIANTA

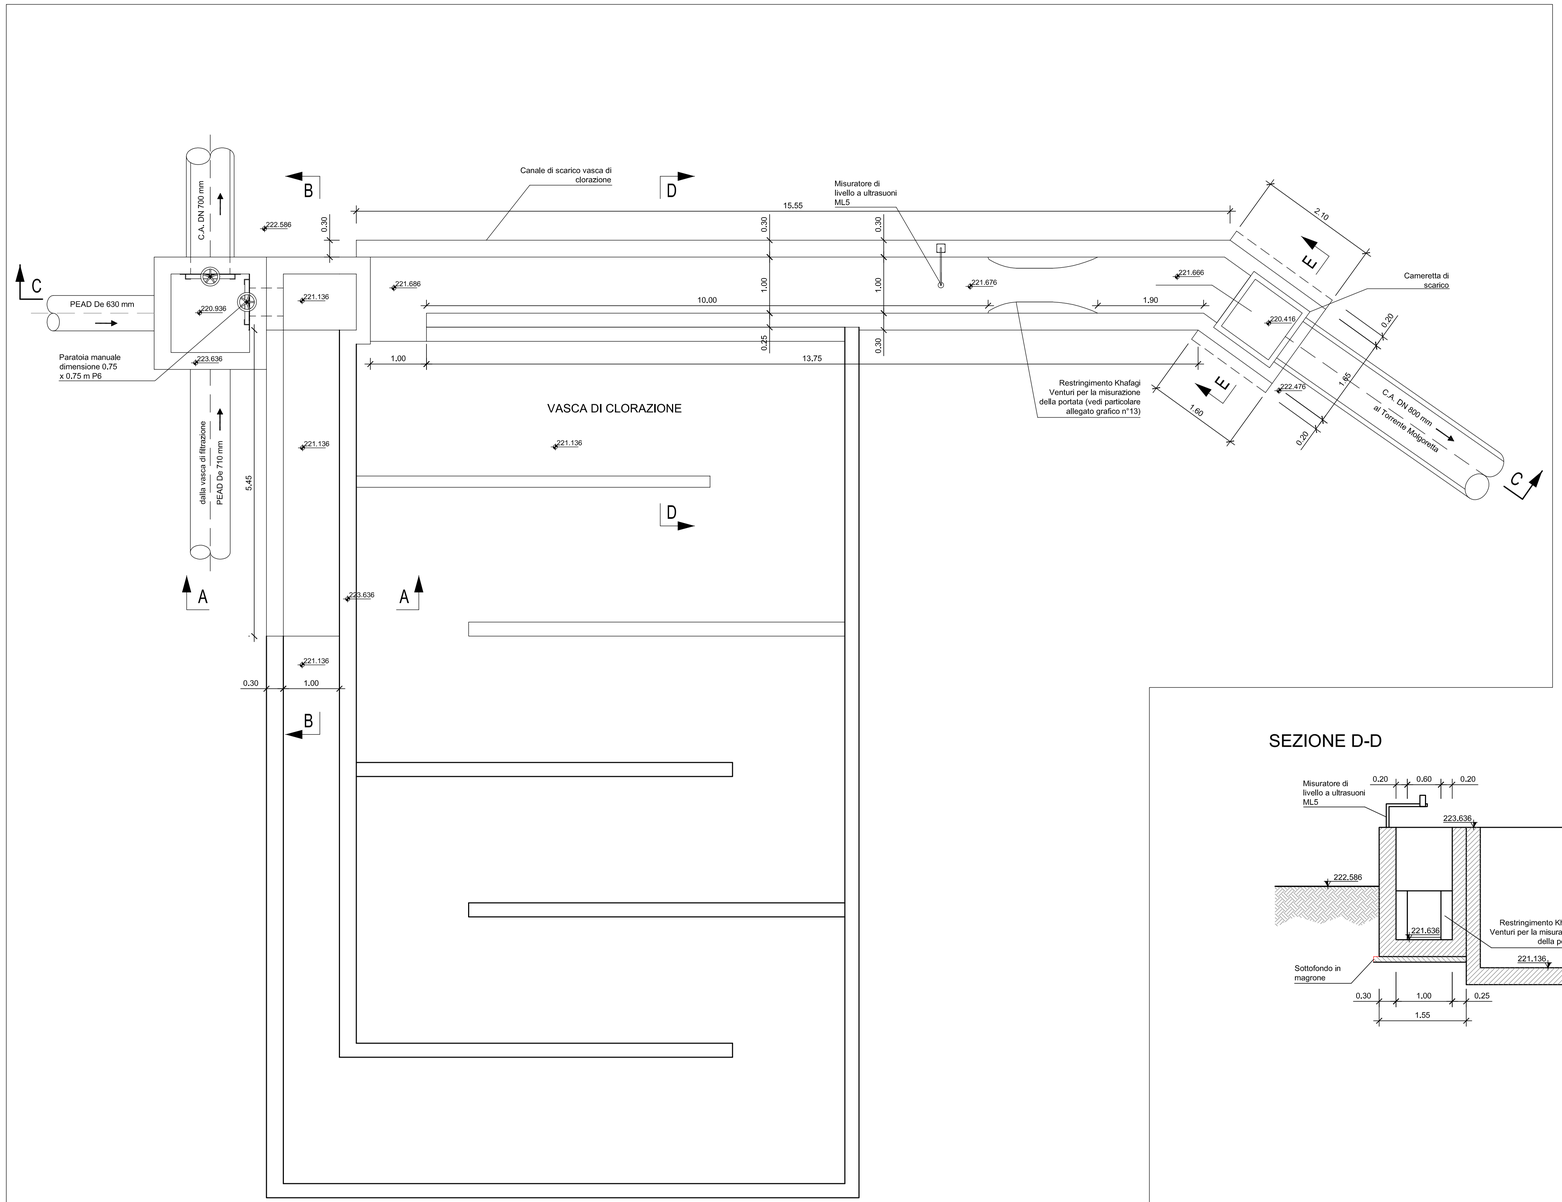

SEZIONE D-D

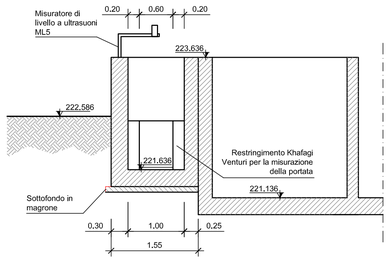

SEZIONE E-E

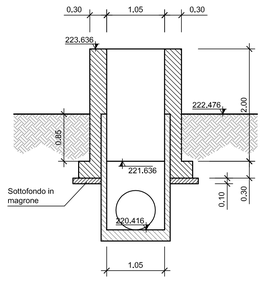

SEZIONE A-A

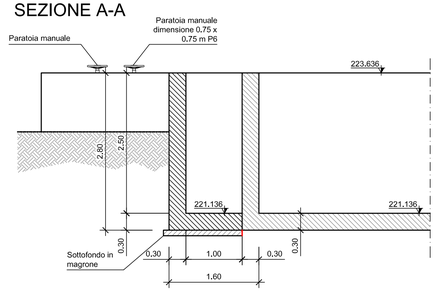

Committente:

COMUNE DI LOMAGNA
(Provincia di Lecco)

Destinatario:

PROVINCIA DI LECCO

INTERVENTO:

AUTORIZZAZIONE ALLO SCARICO

IMPIANTO DI DEPURAZIONE PER ACQUE REFLUE

NEL COMUNE DI LOMAGNA

A SERVIZIO DEI COMUNI DI: LOMAGNA, CASATENOVO, MISSAGLIA, MONTEVECCHIA, MONTICELLO B., OSNAGO, PEREGO, SIRTORI, VIGANO'

FASE PROGETTUALE:

STATO DI FATTO

MODELLO:

VASCA DI CLORAZIONE
PIANTE E SEZIONI

NUMERO: **13.9**

SCALA: **1:200 1:50**

IDROLARIO
Idrolario s.r.l. - Via Rio Torto n.35 - 23868 Valmadrera (LC)
tel. 0341184300 - Fax. 0341723112
e.mail: info@idrolario.it - web: www.idrolario.it

RIFERIMENTO ISTRUTTORIA DI IDROSERVICE:

NOME : Dott. ROBERTO GNECCHI

RIFERIMENTO ISTRUTTORIA DI IDROLARIO:

NOME : Ing. CESARE CASTELNUOVO

AMMINISTRATORE UNICO:

ING. GIANFRANCO CASTELLI

Idroservice

GESTORE SERVIZIO IDRICO INTEGRATO:
Idroservice s.r.l. - Via Fiandra, n°13 - 23900 Lecco
Tel. 0341359111 - Fax 0341469.87
e.mail: info@idroservice.larioreti.it

SERVIZIO/UFFICIO:	GESTIONE CONTRATTI - GESTIONE INVESTIMENTI INFRASTRUTTURE				
CODICE ARCHIVIAZIONE:					

REDATTO	DATA	VERIFICATO	DATA	APPROVATO	DATA
IDROL	13- 03- 2015	CC	13- 03- 2015	MM	13- 03- 2015

REVISIONE N.	DESCRIZIONE:	DATA