




SEZIONE 1-1

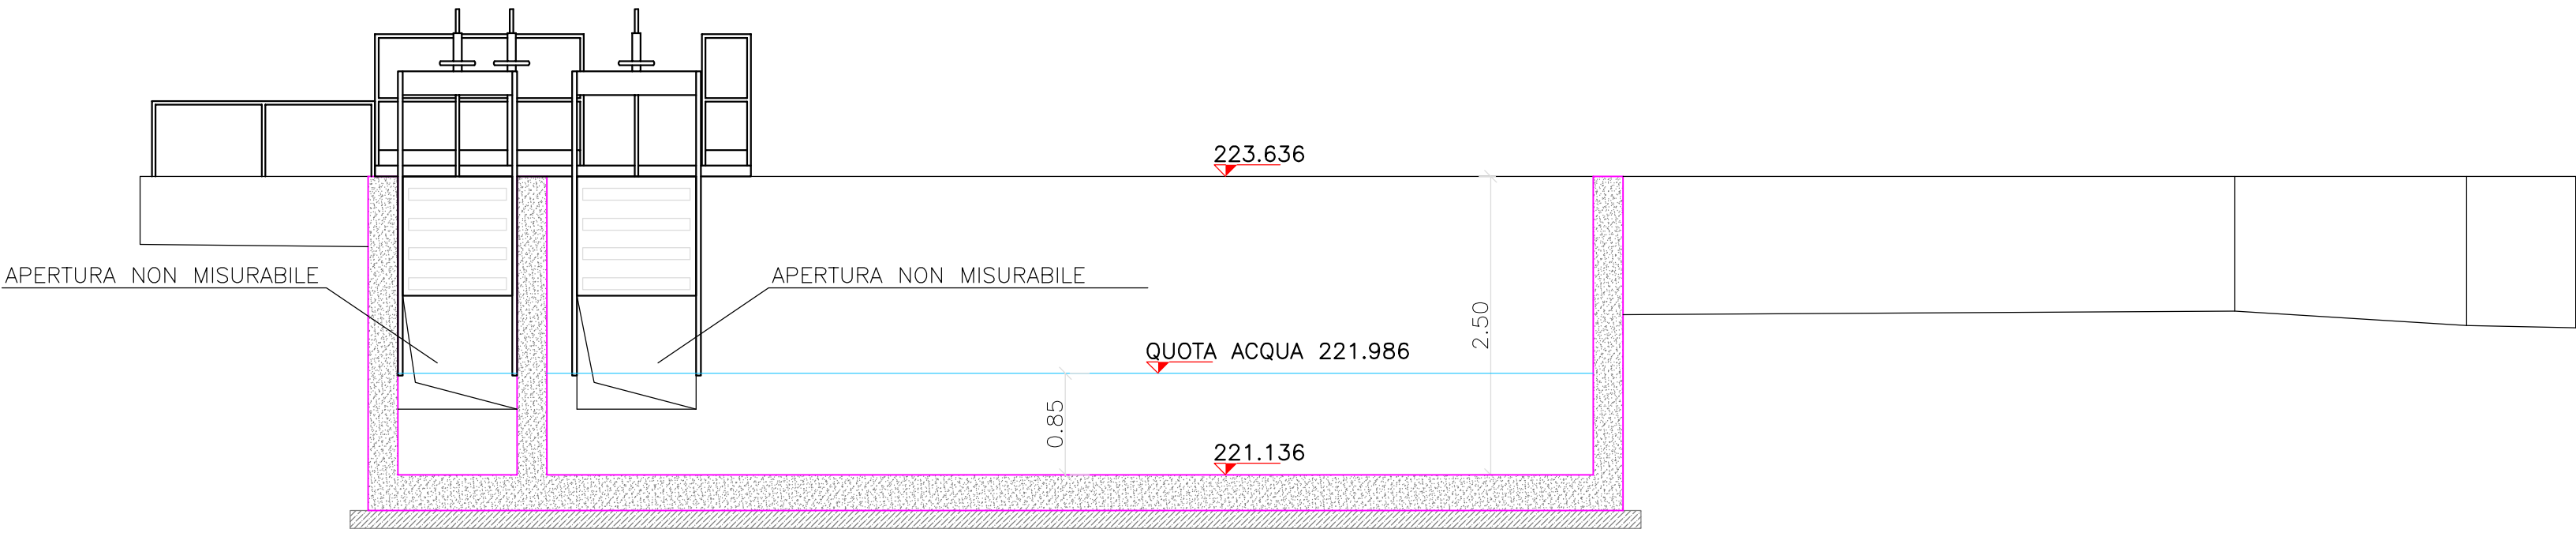

SEZIONE 2-2

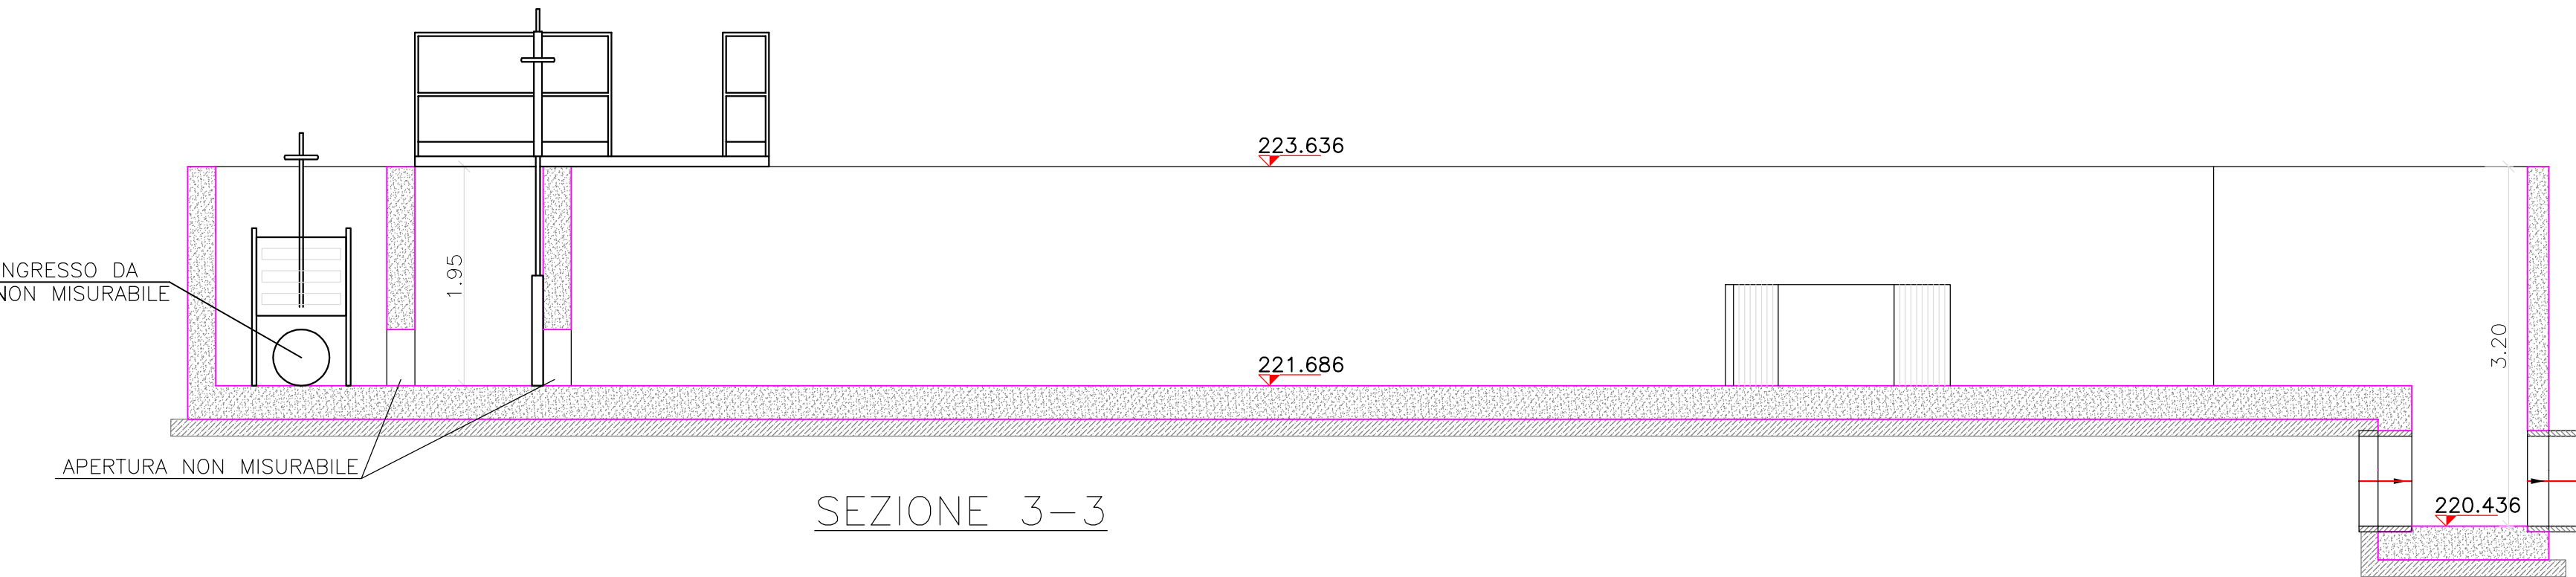

SEZIONE 3-3

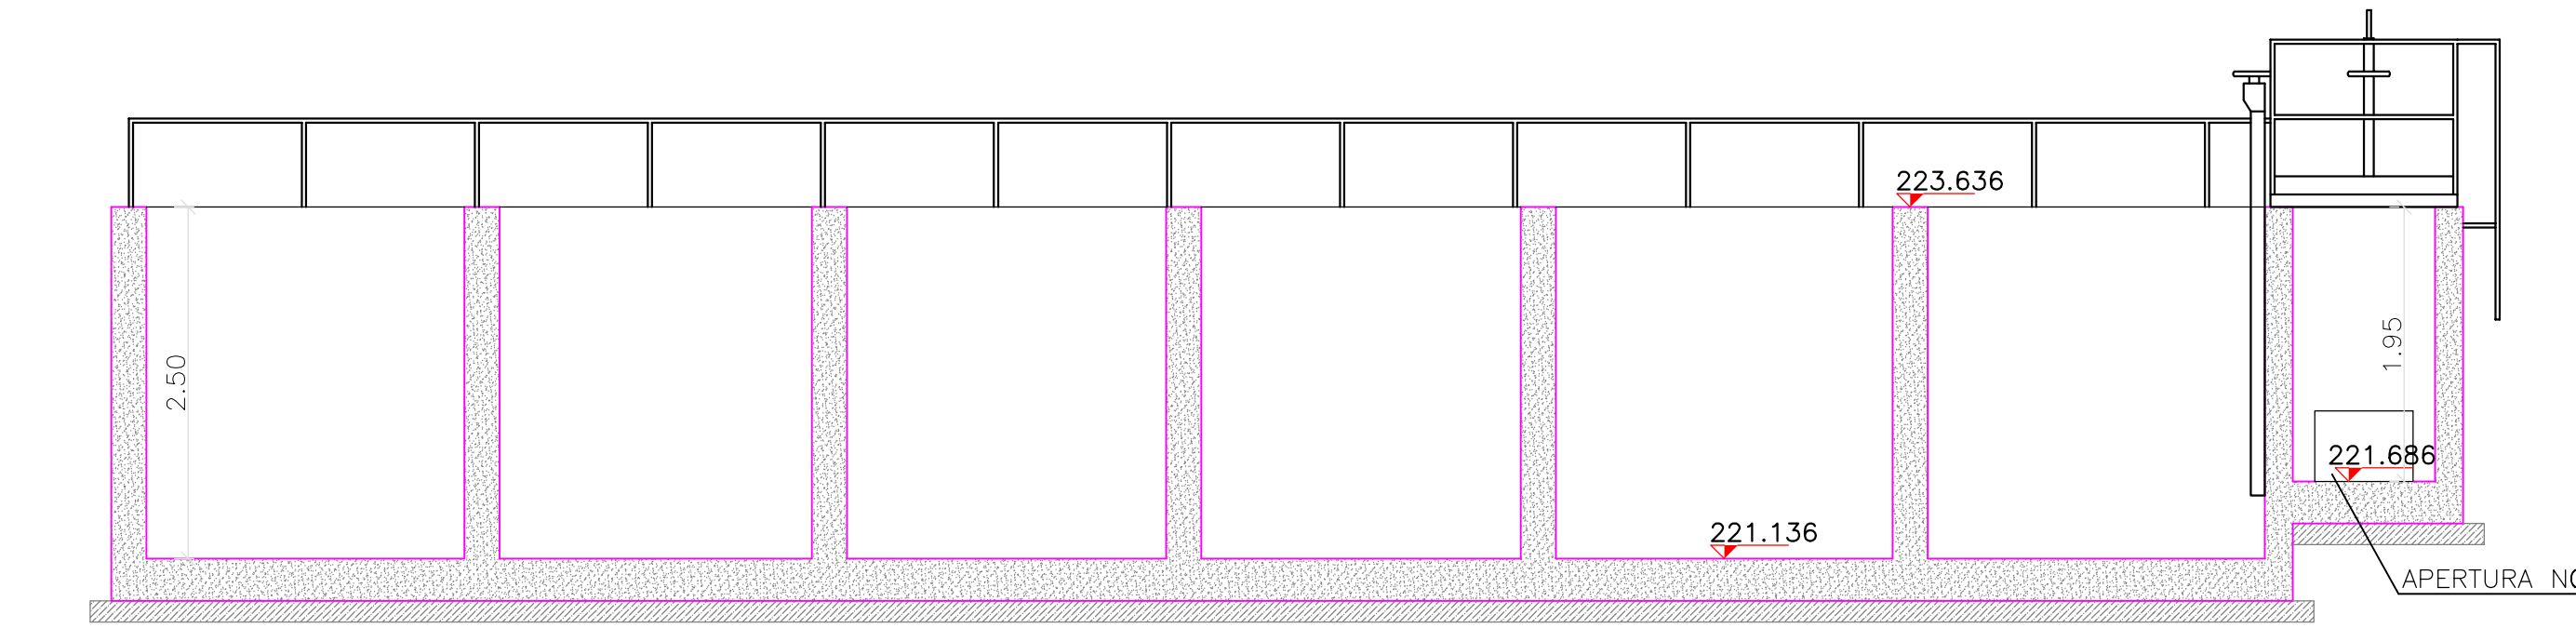

SEZIONE 4-4

Comittente:


COMUNE DI LOMAGNA
(Provincia di Lecco)

Destinatario:


PROVINCIA DI LECCO

INTERVENTO:

AUTORIZZAZIONE ALLO SCARICO
IMPIANTO DI DEPURAZIONE PER ACQUE REFLUE
NEL COMUNE DI LOMAGNA
A SERVIZIO DEI COMUNI DI: LOMAGNA, CASATENOVO, MISSAGLIA, MONTEVECCHIA, MONTICELLO B., OSNAGO, PEREGO, SIRTORI, VIGANO'

FASE PROGETTUALE:

STATO DI FATTO

MODELLO:

RILIEVO PLANOGEOMETRICO MANUFATTI ESISTENTI

NUMERO:

10.14.1

SCALA:

1:50

VASCA DI CLORAZIONE PROSPETTI



Idrolario s.r.l. - Via Rio Torto n.35 - 23868 Valmadrera (LC)
tel. 03411843000 - Fax. 0341723112
e.mail: info@idrolario.it - web: www.idrolario.it

RIFERIMENTO ISTRUTTORIA DI IDROSERVICE:

NOME : Dott. ROBERTO GNECCHI

RIFERIMENTO ISTRUTTORIA DI IDROLARIO:

NOME : Ing. CESARE CASTELNUOVO

**Idroservice**

GESTORE SERVIZIO IDRICO INTEGRATO:
Idroservice s.r.l. - Via Fiandra, n°13 - 23900 Lecco
Tel. 0341359111 - Fax 0341469.87
e.mail: info@idroservice.larioreti.it

SERVIZIO/UFFICIO:	GESTIONE CONTRATTI - GESTIONE INVESTIMENTI INFRASTRUTTURE					
CODICE ARCHIVIAZIONE:						
REDATTO	DATA	VERIFICATO	DATA	APPROVATO	DATA	
IDROL	13-03-2015	MM	13-03-2015	MM	13-03-2015	

REVISIONE N.	DESCRIZIONE:	DATA

AMMINISTRATORE UNICO:
ING. GIANFRANCO CASTELLI