




SEZIONE A-A

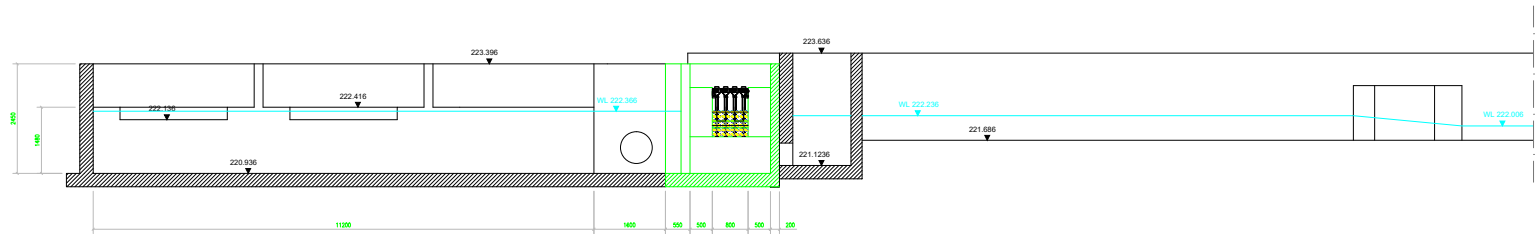

SEZIONE B-B

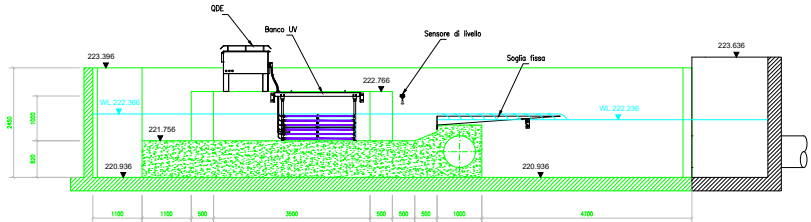

PIANTA

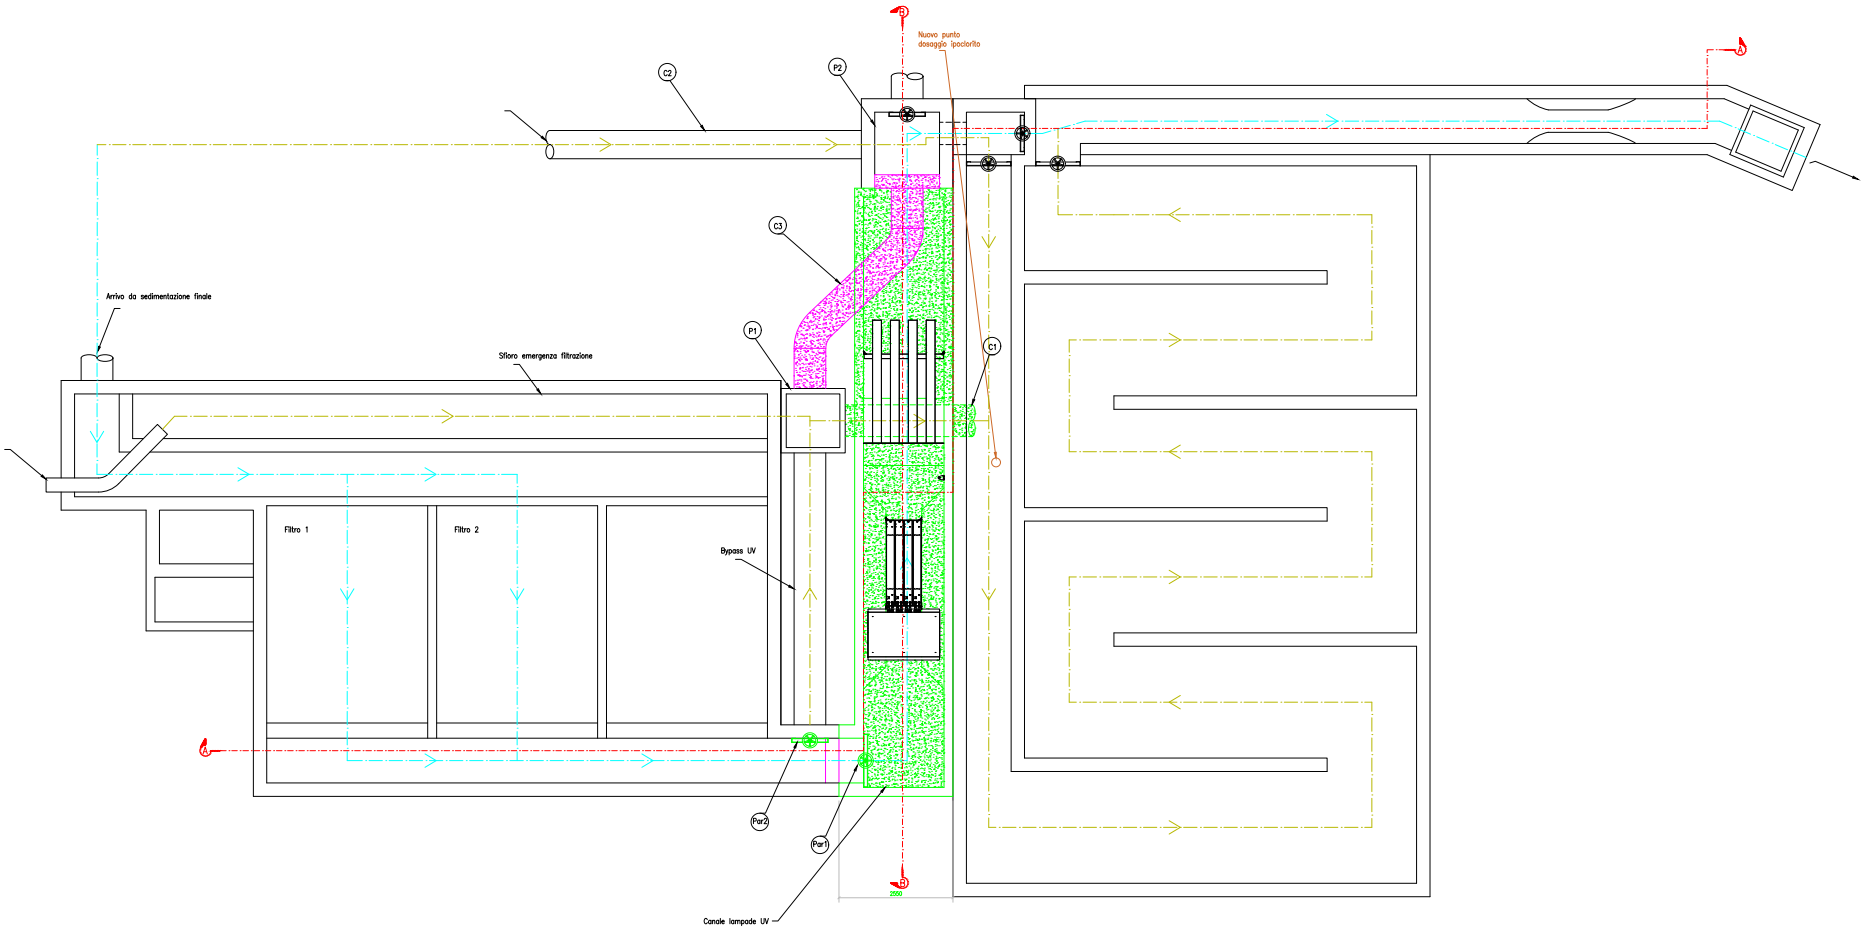

LEGENDA

- Esistente
- Nuova realizzazione
- Demolizione
- Linea acque a trattamento UV
- Linea acque a trattamento di clorazione

DESCRIZIONE INTERVENTO:	
COMUNE DI LOMAGNA IMPIANTO DI DEPURAZIONE ACQUE REFLUE URBANE	
INSTALLAZIONE SISTEMA DI DISINFEZIONE A LAMPADINE UV	
COMMITTENTE:	
Lario Reti Holding S.p.A. GESTIONE SERVIZI IDRICO INTEGRATO	
STUDIO DI PROGETTAZIONE:	
DIVISIONE TECNICA (Sede: Via Rovato 13, 20090 S.C.) (Tel. +39 0341 305.111) (Fax: ingegner@larioretispa.it)	
FASCE PROGETTUALI:	
MANUTENZIONE STRAORDINARIA PROGRAMMATA	
ALLEGATO:	
• PLANIMETRIA SDF E SDP	
REVISIONI:	
1	
VARIE	
REDATTO:	DATA:
Div. Tecnica	GIUGNO 2024
VERIFICATO:	DATA:
Div. Tecnica	GIUGNO 2024
APPROVATO:	DATA:
Div. Tecnica	GIUGNO 2024
REVISIONE N.	DESCRIZIONE:
NUMERO INTERVENTO:	CODICE PROGETTO:
	Y 356
	COMMESSA:
	47920