




SEZIONE B-B

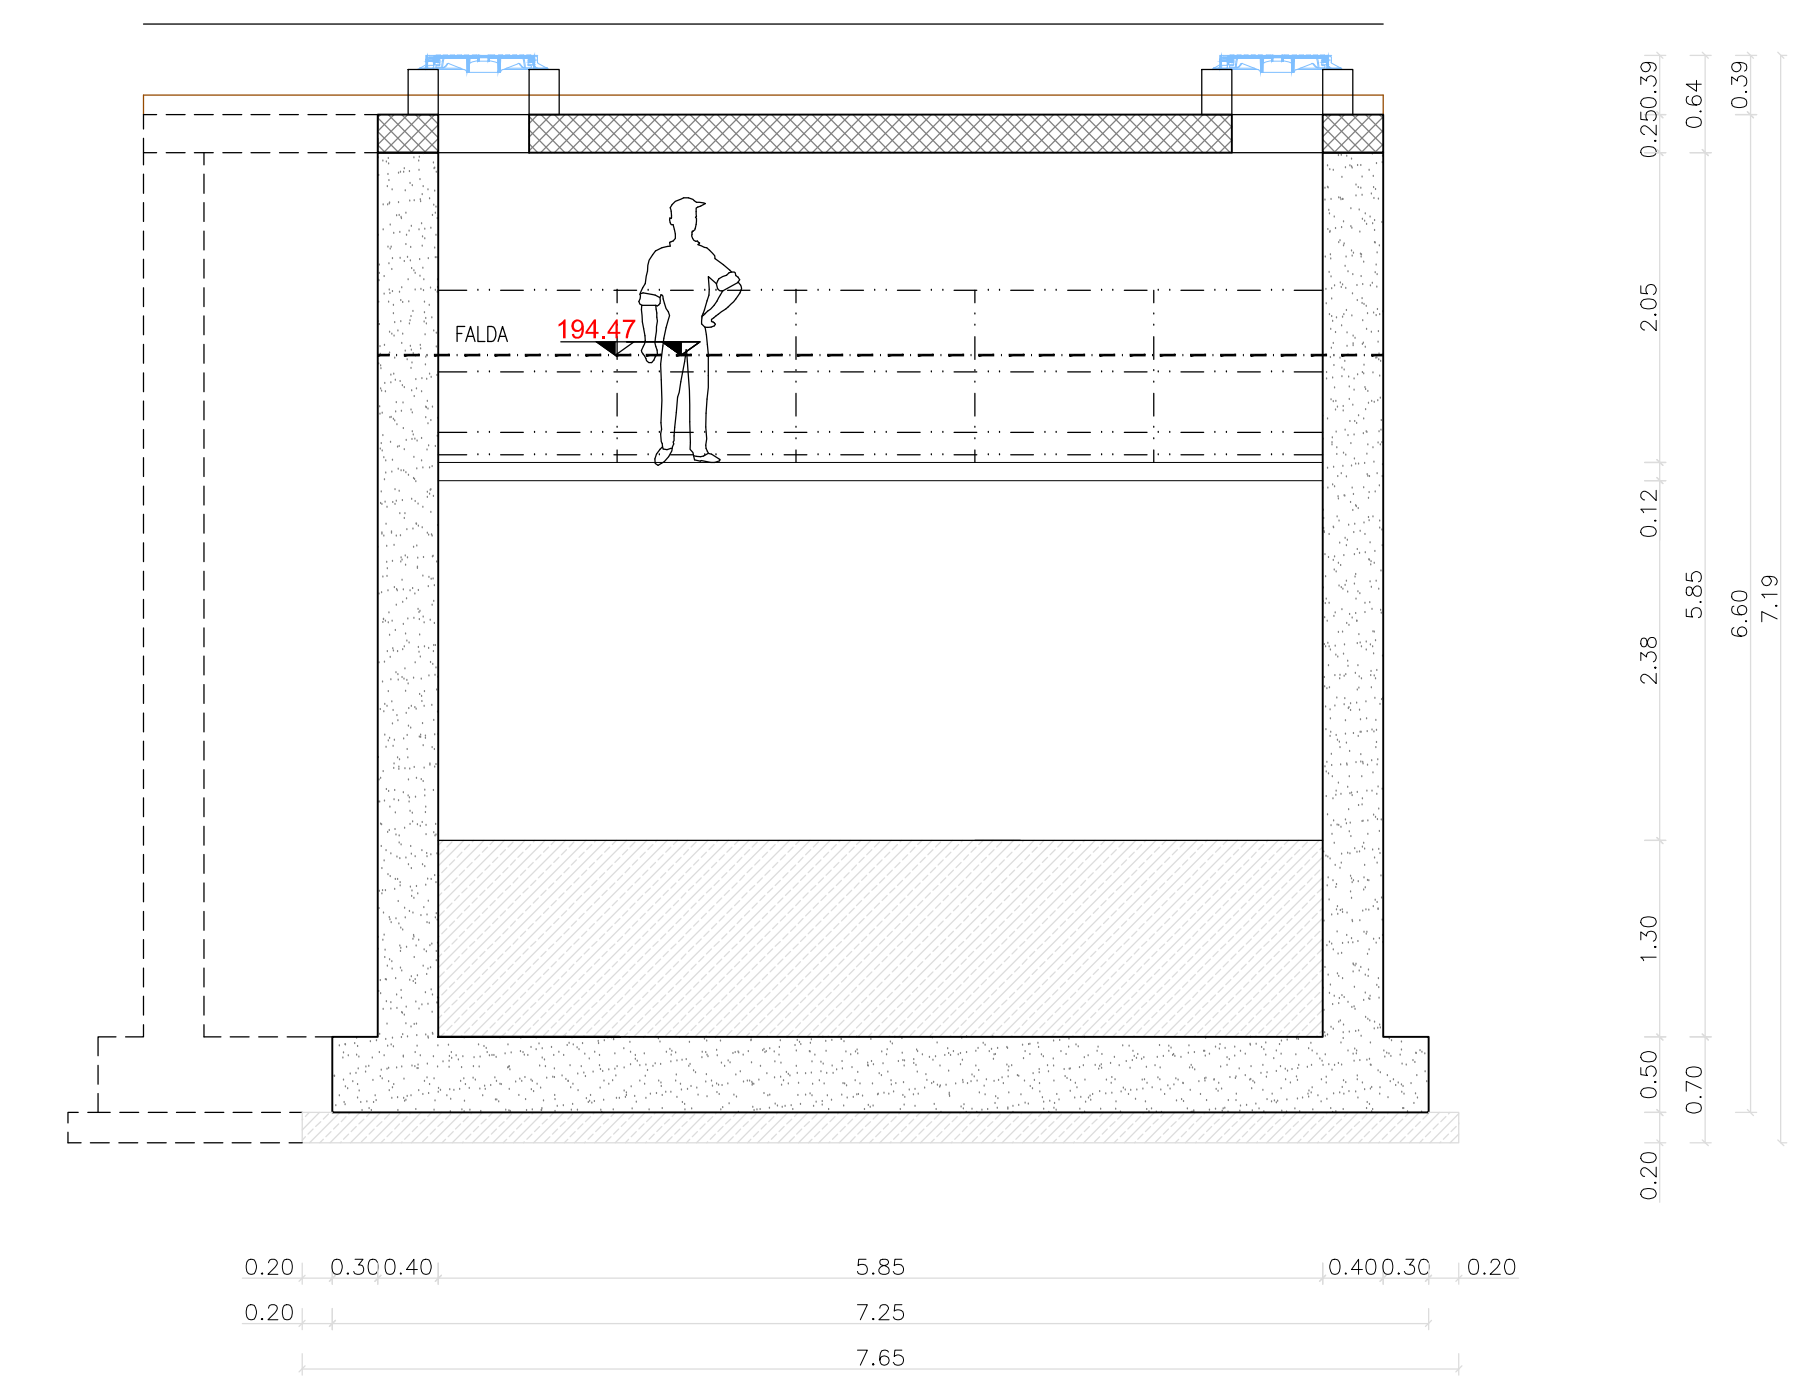


SEZIONE K-K

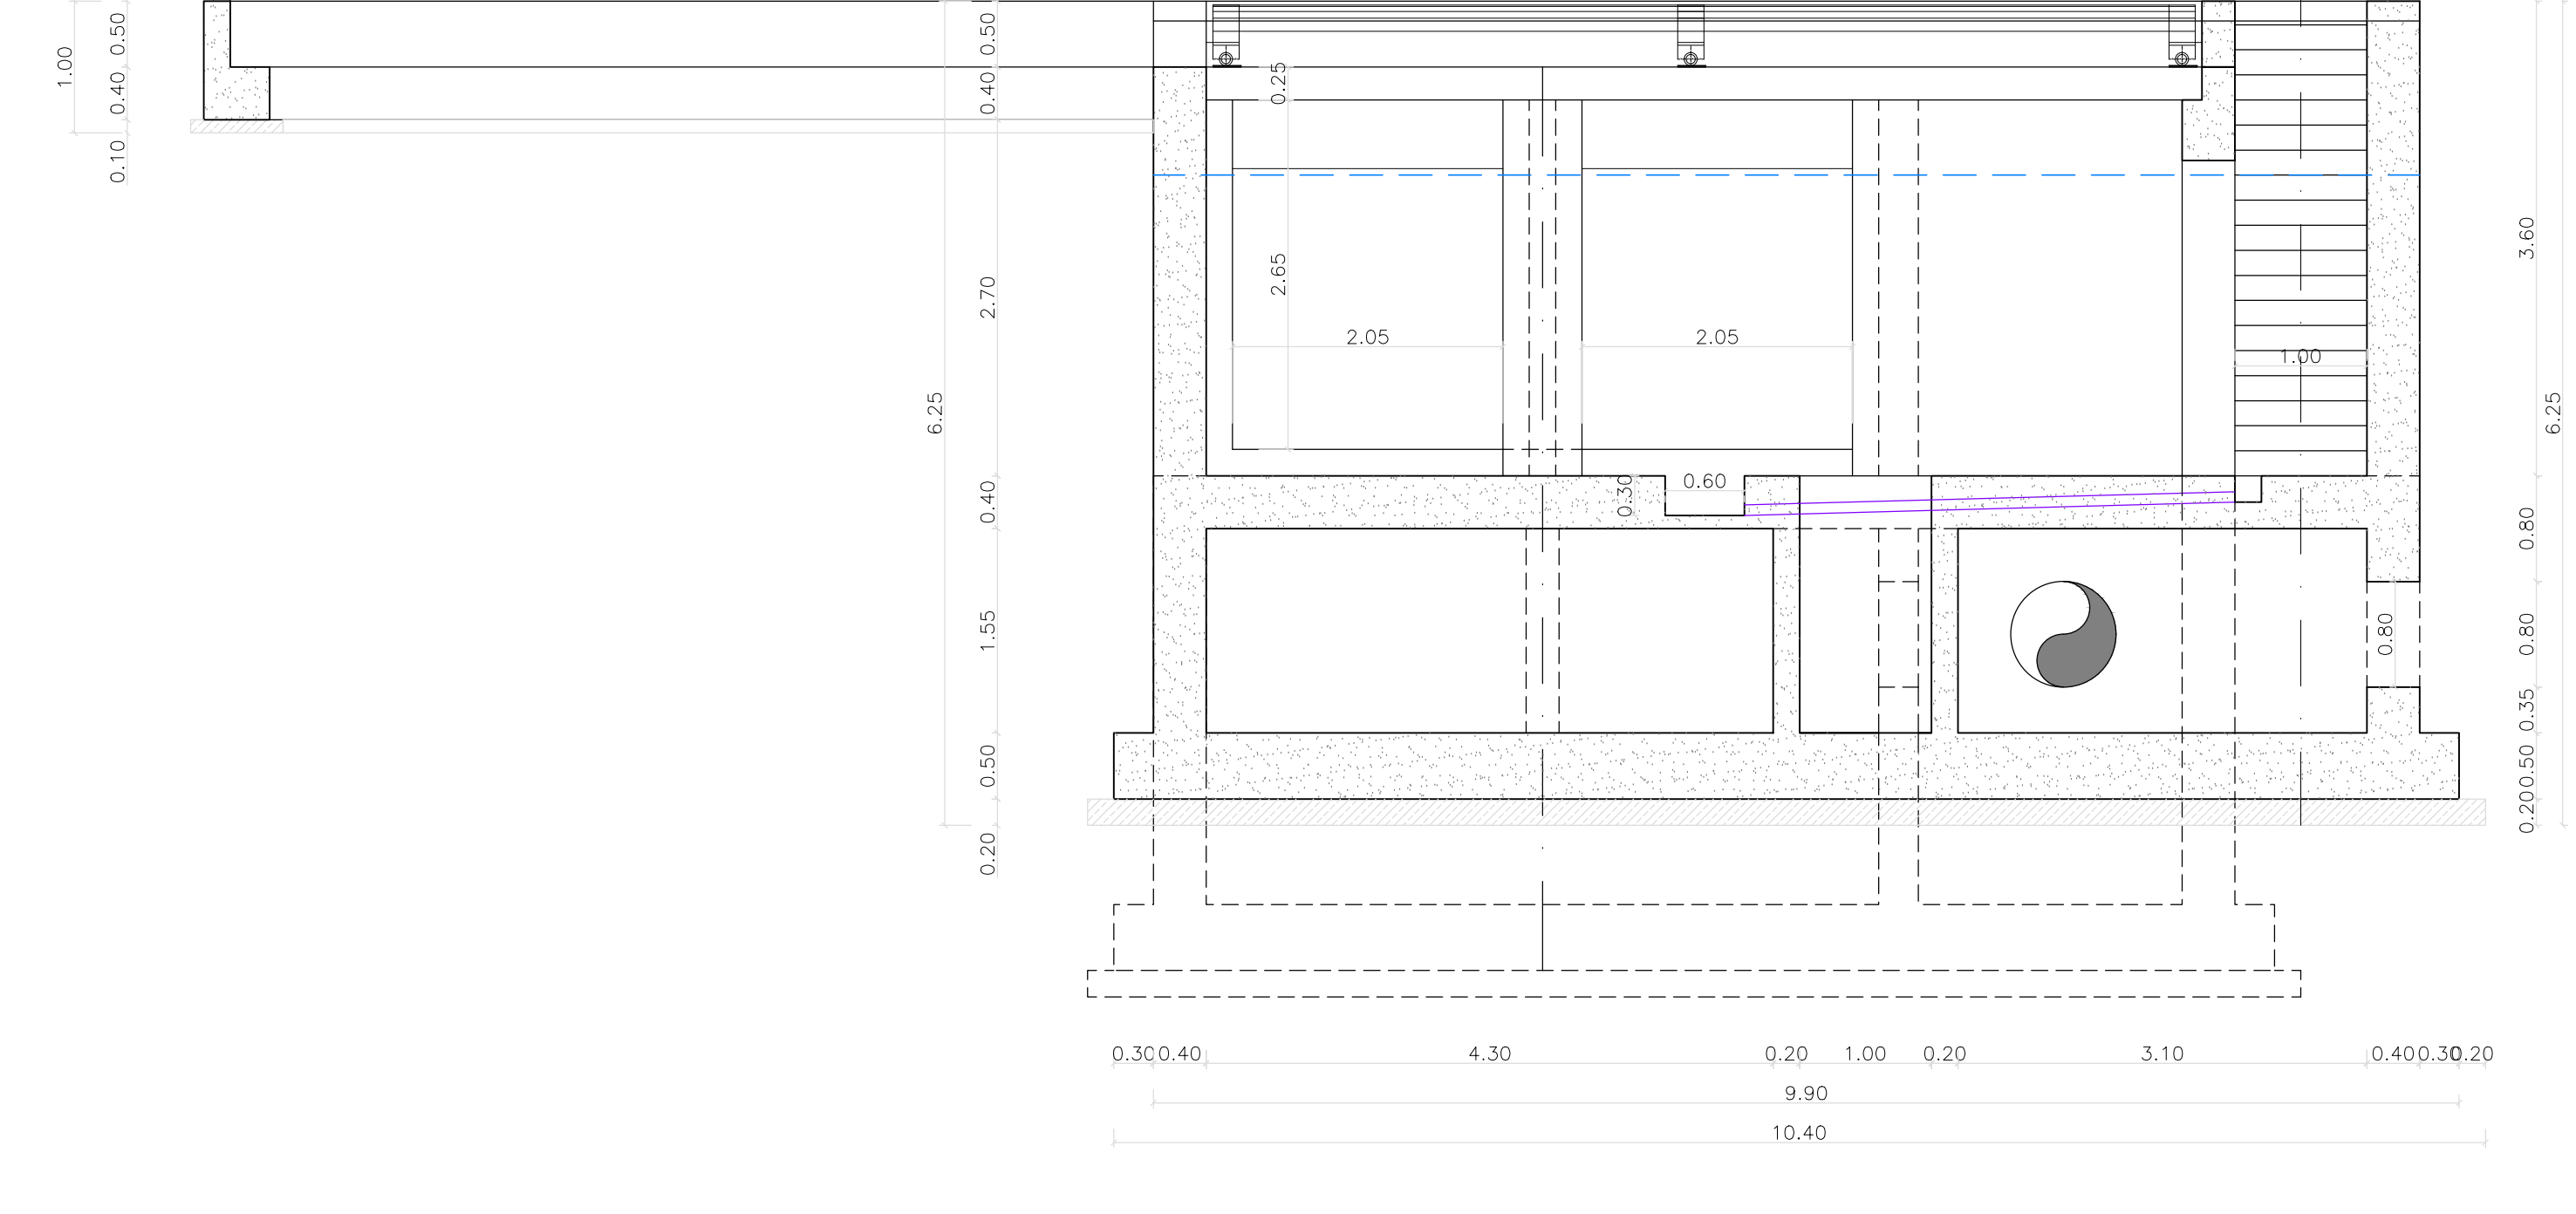


SEZIONE E-E

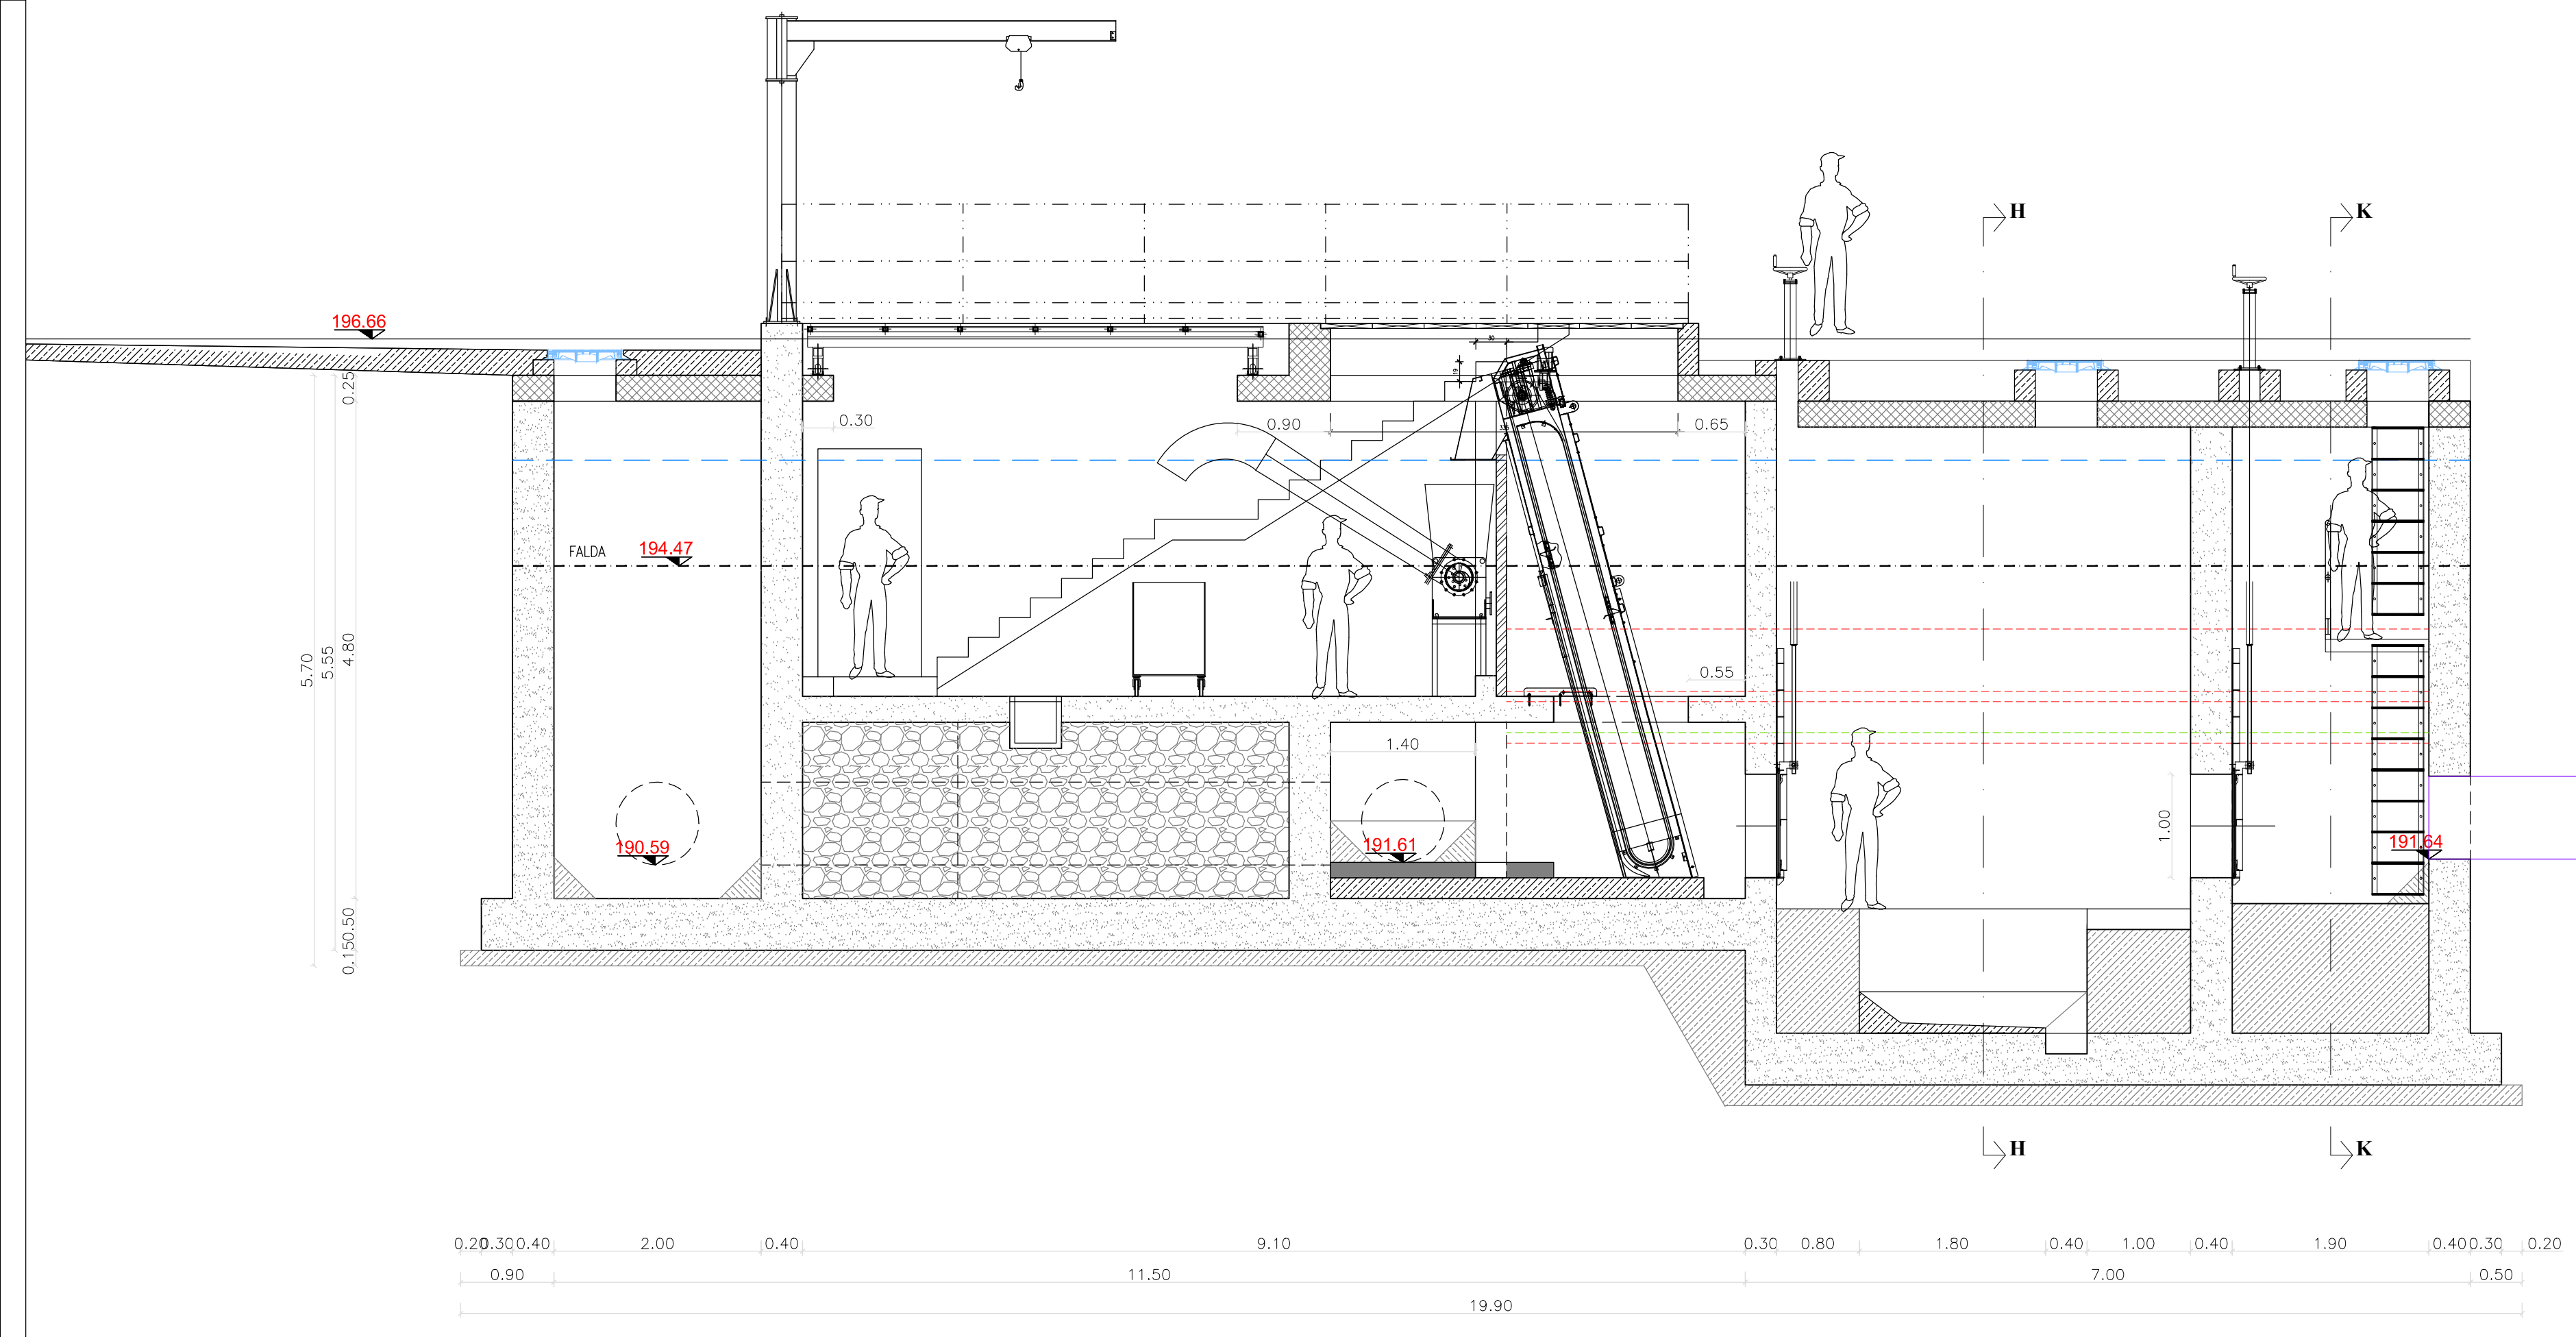

SEZIONE A-A

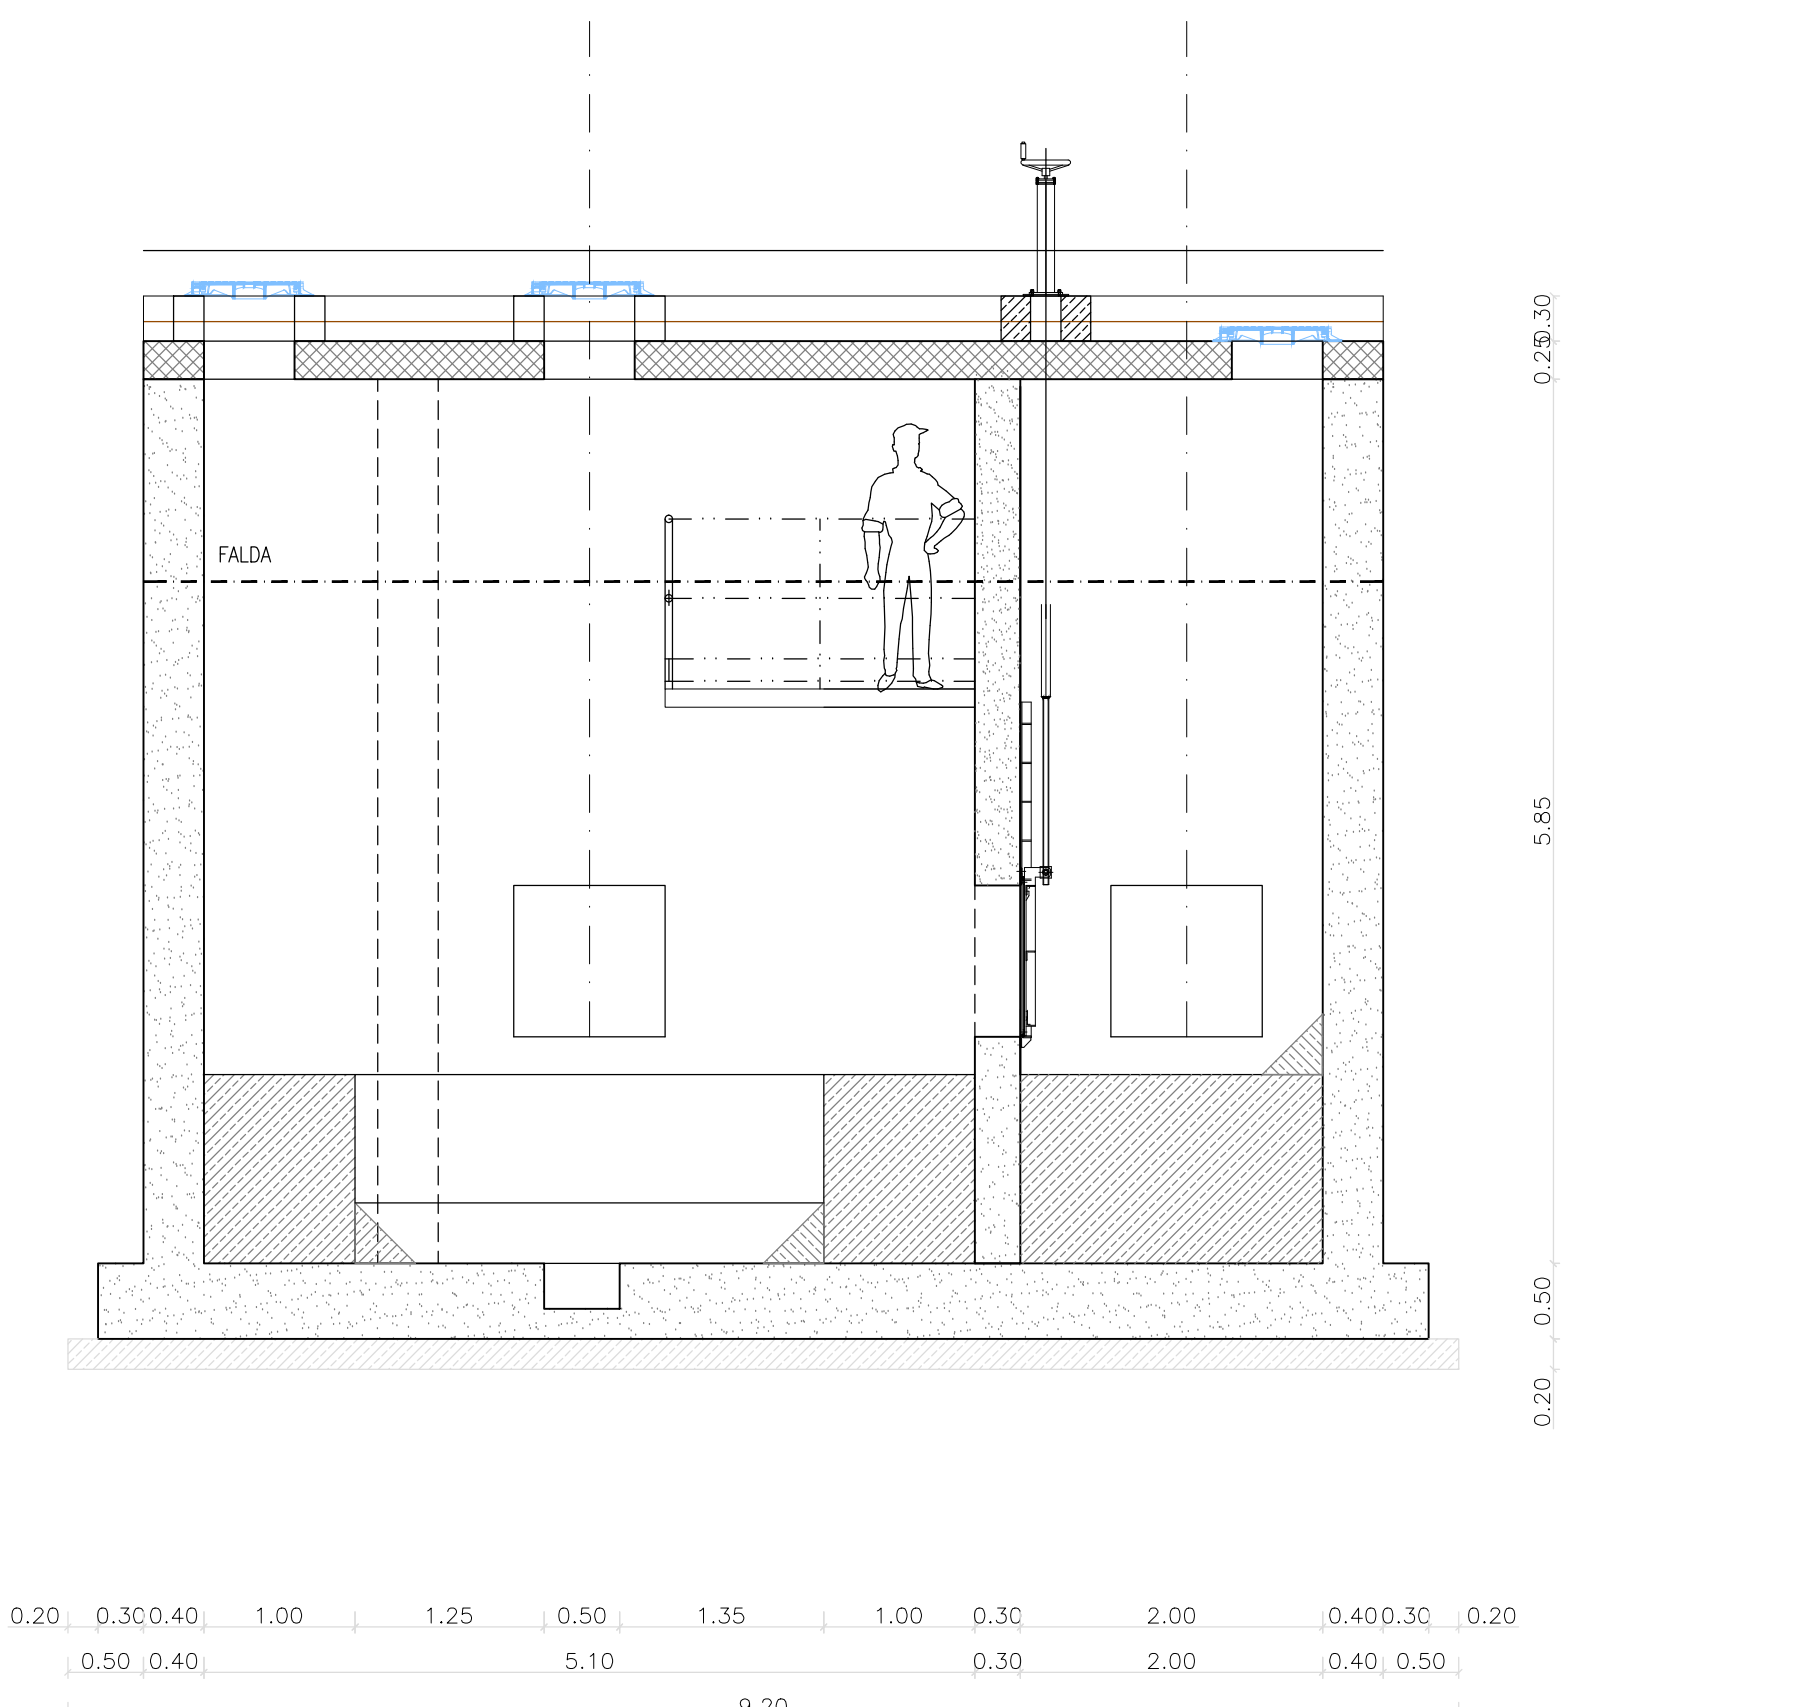

SEZIONE H-H

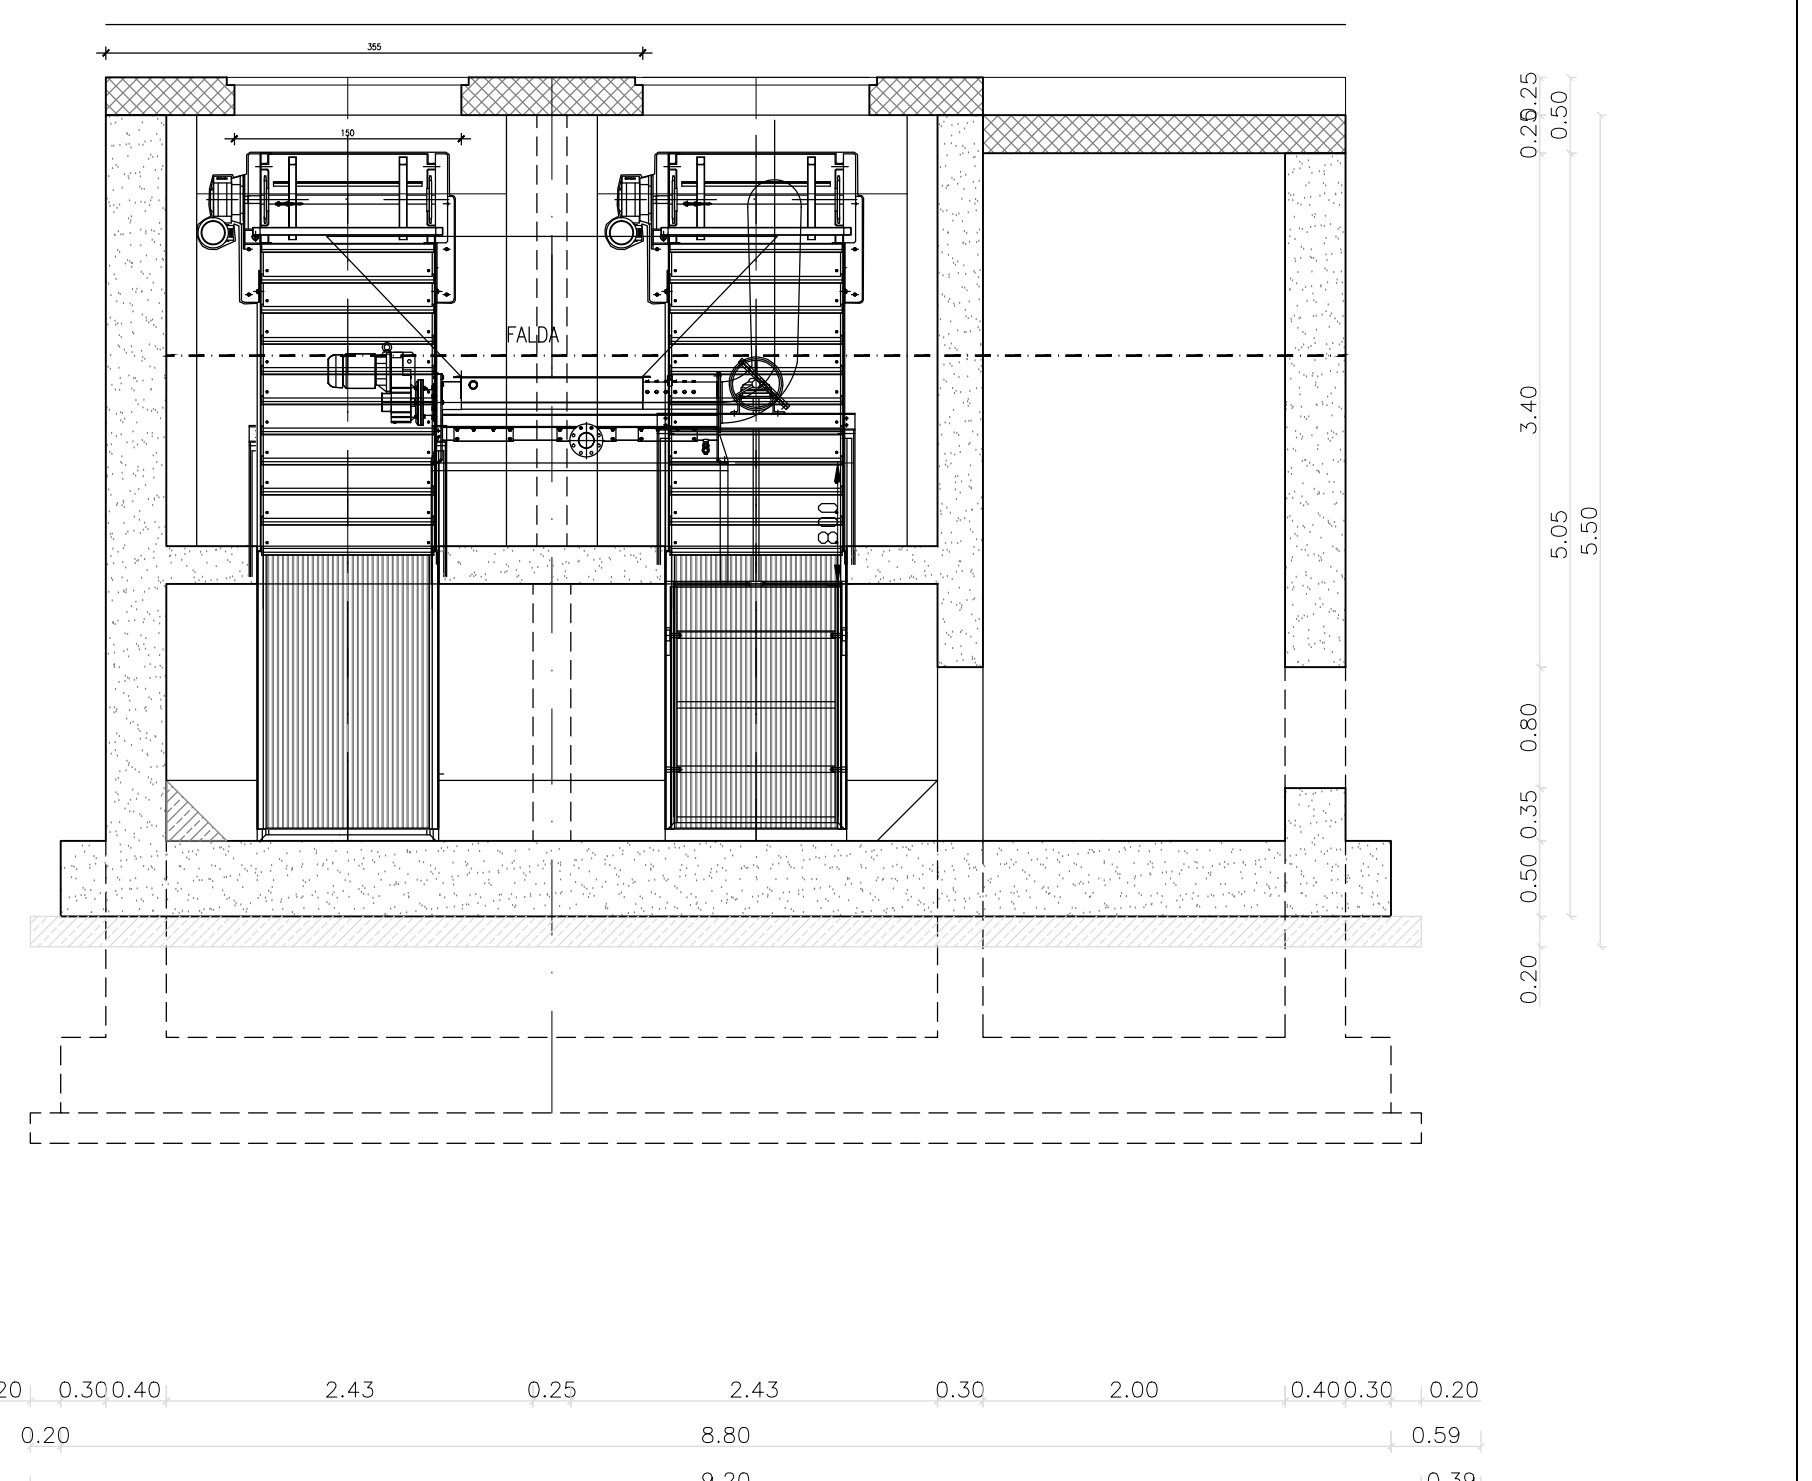

SEZIONE G-G

PARCO ADDA NORD

Destinatario:
PROVINCIA DI LECCO

COMUNE DI CALCO
(Provincia di Lecco)

INTERVENTO:
PROGETTO ESECUTIVO PER LA REALIZZAZIONE DELLA TERZA LINEA IMPIANTO DI DEPURAZIONE PER ACQUE REFLUE NEL COMUNE DI CALCO - Località Tozzo -

FASE PROGETTUALE:
STATO PROGETTO

MODELLO:
SEZIONI GRIGLIATURA

NUMERO:
b.4.6

SCALA:
1:50

PROGETTISTA:
NOME: ing. CESARE CASTELNUOVO

DIRETTORE LAVORI:
NOME: ing. CESARE CASTELNUOVO

COORDINATORE SICUREZZA:
NOME: ing. CESARE CASTELNUOVO

GESTORE SERVIZIO IDRICO INTEGRATO:
Lario reti holding S.p.A. - Via Flandra, n°13 - 23900 Lecco
Tel. 0341.369.111 - Fax 0341.469.870
e.mail: info@larioreti.it

SERVIZIO/UFFICIO:
GESTIONE CONTRATTI - GESTIONE INVESTIMENTI INFRASTRUTTURE

CODICE ARCHIVIAZIONE:

REDDATTO	DATA	VERIFICATO	DATA	APPROVATO	DATA
CC	16-01-2014	CC	16-01-2014	16-01-2014	16-01-2014

AMMINISTRATORE UNICO:
NOME: DOR LELIO CAVALLER