Pianta

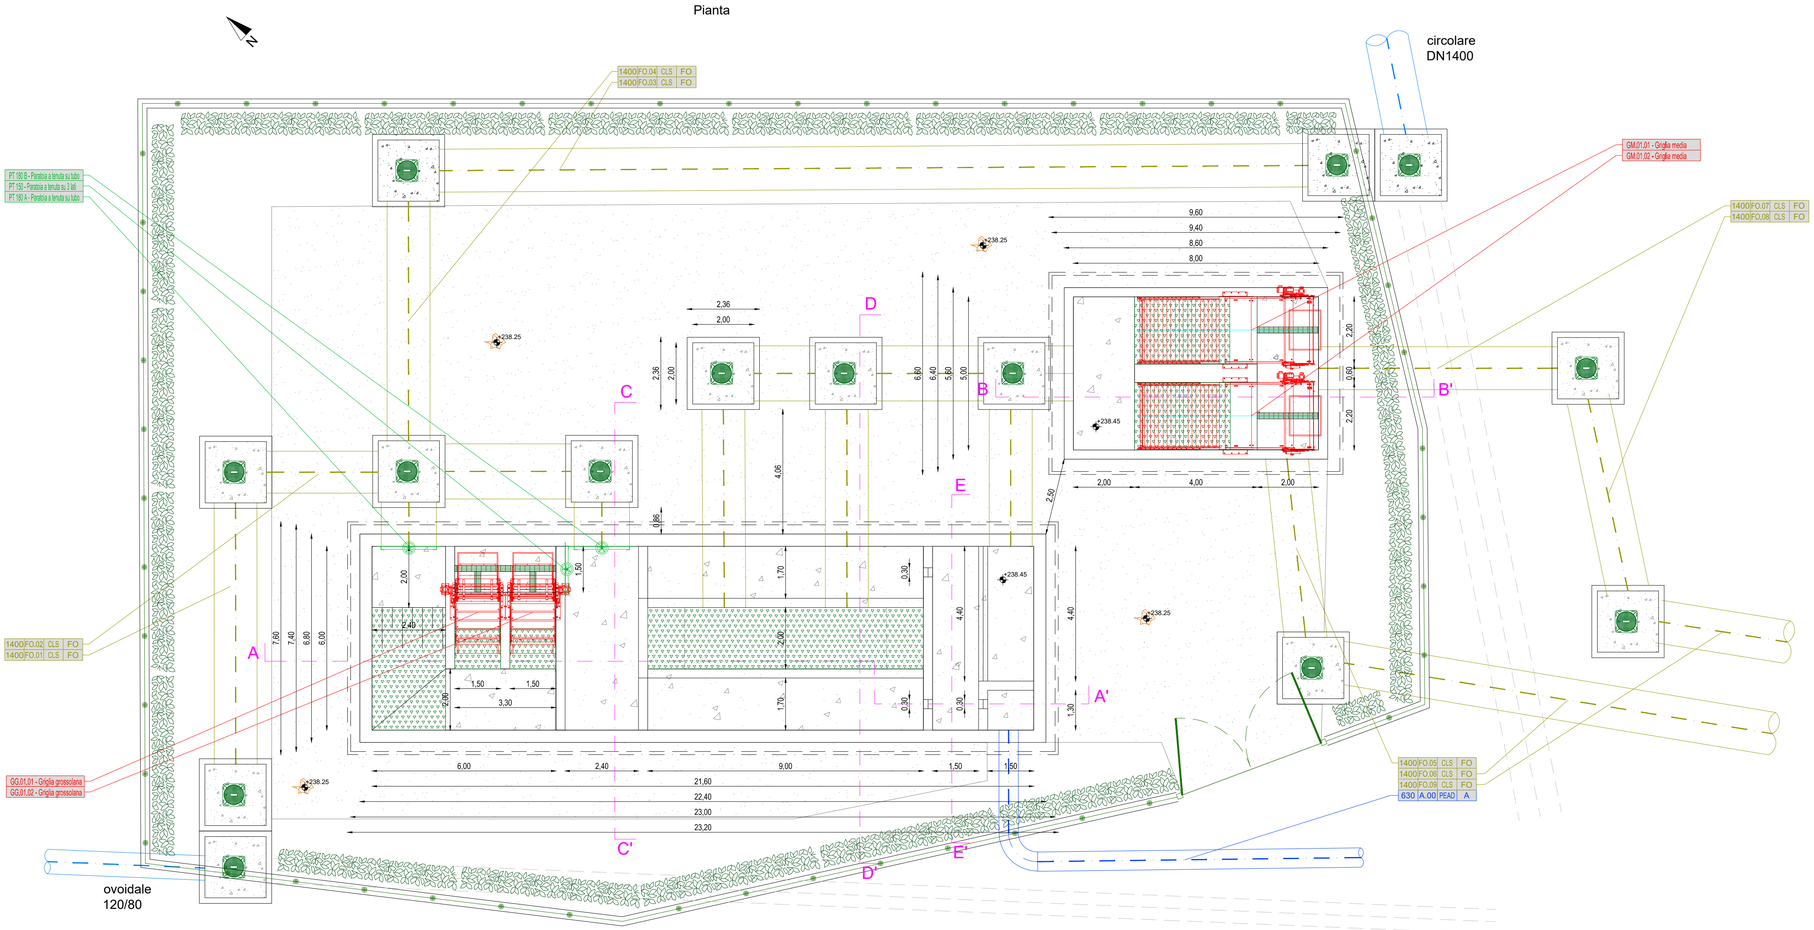

Sezione A - A'

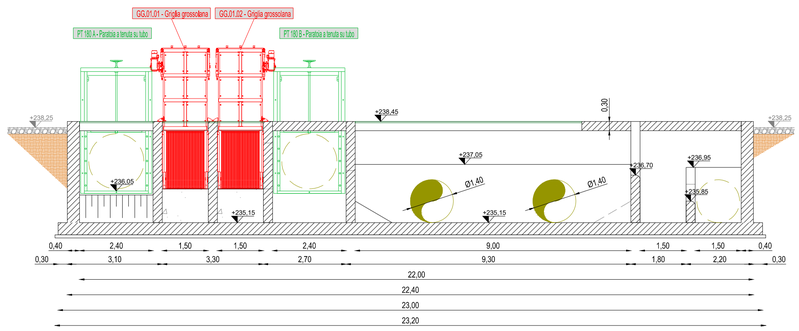

Sezione B - B'

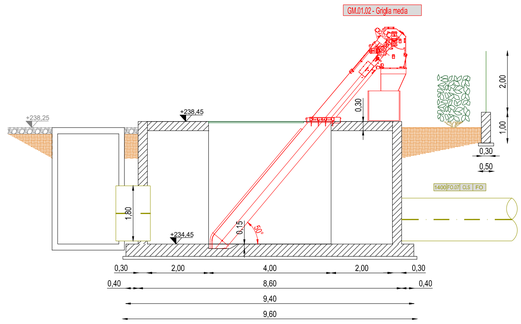

Sezione C - C'

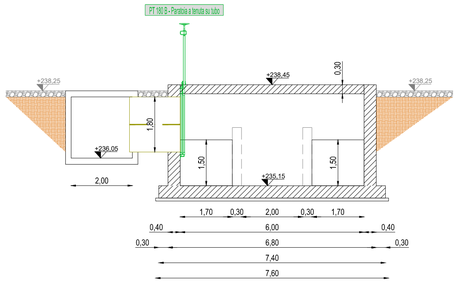

Sezione D - D'

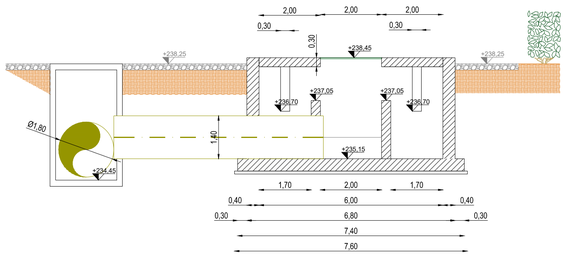

Sezione E - E'

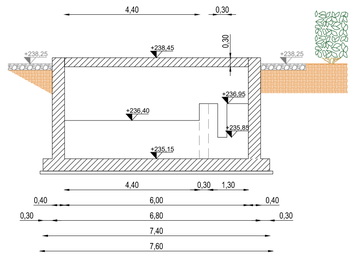

LEGENDA GENERALE

- GRIGLIATO CHIUSO
- OPERE CIVILI
- SOLETTA C.A.
- VIABILITÀ MISTO STABILIZZATO
- RECINZIONE METALLICA
- CANCELLO DI ACCESSO
- +236.78 QUOTA PLANIMETRICA
- +236.70 QUOTA PIANO CAMPAGNA
- +236.78 QUOTA ALTIMETRICA

LEGENDA FLUSSI

- Linea Fognatura esistente da inutilizzare
- Linea Fognatura esistente
- Linea Fognatura stato di progetto
- Linea Acqua stato di progetto

LEGENDA PIPING

Fluido
Materiale tubazione*
Numero linea
Diametro tubazione **

Fluido:
- FO Fognatura
- A Acque reflue

*Per tubi PEAD: PEAD PE100 PN10
Per tubi AISI: Serie ASTM A 240
Per tubi AISI/PEAD: AISI fuori terra / PEAD sotto terra
Per tubi CLS: Vibrocompresso con cem 42.5R

**Per tubi PEAD: Diametro esterno PN10
Per tubi AISI: Diametro nominale
Per tubi AISI/PEAD: Diametro nominale AISI - diametro esterno PEAD
Per tubi CLS: Diametro interno

LEGENDA ELETTROMECCANICA E FORNITURE IDRAULICHE

GG.01.01 - Griglia grossolana
Tipologia elettromeccanica
Codice disciplinare fornitura

PT.180.A - Paratoia a tenuta su tubo
Tipologia paratoia
Codice disciplinare paratoia

DESCRIZIONE INTERVENTO:

COMUNE DI VERDERIO

ADEGUAMENTO IMPIANTO DI DEPURAZIONE DI VERDERIO - PRIMO LOTTO

COMMITTENTE:

Lario Reti Holding S.p.A.
GESTORE SERVIZIO IDRICO INTEGRATO
Lecco Via Fiandra 13, 23900 (LC)
Tel. + 39 0341 359.111
Pec: ingegneria@larioretipec.it

RESPONSABILE UNICO PROCEDIMENTO:

ing. Dennis Redolfi

Tel. + 39 0341 359.123
E-mail: d.redolfi@larioreti.it

STUDIO DI PROGETTAZIONE:

INGEGNERIA AMBIENTE Srl
Dott. Ing. Enrico Maria Battistoni
Falconara Marittima Via del Consorzio 39, 60015 (AN)
Tel. + 39 071 9162094 | Pec: ingegneriaambientesrl@pcert.it

PROGETTISTA:

ing. Enrico Maria Battistoni

FASE PROGETTUALE:

PROGETTO DEFINITIVO

ALLEGATO:

SGHIAIATURA, GRIGLIATURA, SCOLMATORE E GRIGLIATURA DEI SOVRAFFLUSSI
STATO DI PROGETTO

NUMERO: D-A.09

SCALA: 1:100

REDATTO	DATA	VERIFICATO	DATA	APPROVATO	DATA
R. Picciafuoco	OTTOBRE 2023	E.M. Battistoni	OTTOBRE 2023	D. Redolfi	OTTOBRE 2023

REVISIONE N.	DESCRIZIONE:	DATA

NUMERO INTERVENTO:	PDA 2021-006	CODICE PROGETTO:	AB06	COMMESSA :	55763