Pianta - demolizioni e rimozioni

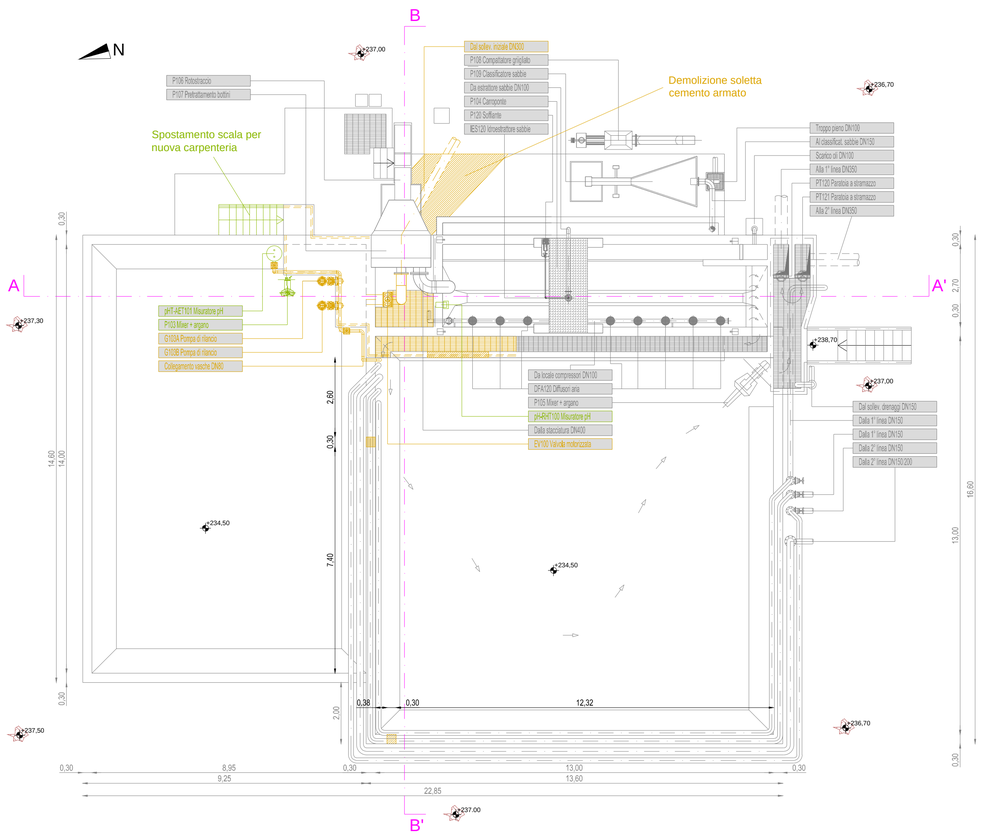

Sezione A - A'

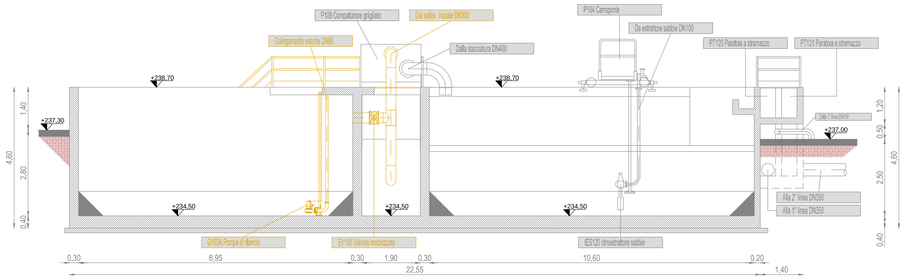

Sezione B - B'

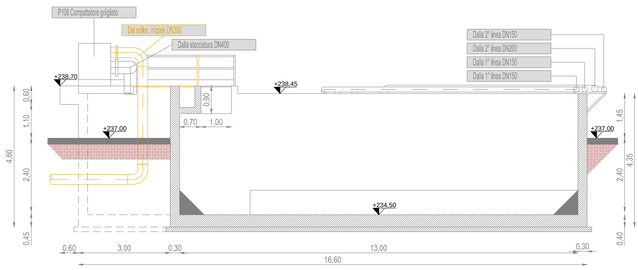

LEGENDA GENERALE

- CARPENTERIA STATO DI FATTO
- CARPENTERIA DA DEMOLIRE
- CARPENTERIE STATO DI PROGETTO
- OPERE CIVILI ESISTENTI
- OPERE CIVILI DA DEMOLIRE
- OPERE CIVILI STATO DI PROGETTO
- +236.70 QUOTA PLANIMETRICA
- +236.70 QUOTA PIANO CAMPAGNA
- +236.70 QUOTA ALTIMETRICA

LEGENDA FLUSSI

- Tubazioni esistenti SdF
- Linea acque da demolire SdP
- Linea acque SdP

LEGENDA PIPING

Fluido: - A Acque reflue

Fluido
Materiale tubazione*
Numero linea
Diametro tubazione **

*Per tubi PEAD: PEAD PE100 PN10
Per tubi AISI: Serie ASTM A 240
Per tubi AISI/PEAD: AISI fuori terra / PEAD sotto terra
Per tubi CLS: Vibrocompresso con cem 42.5R

**Per tubi PEAD: Diametro esterno PN10
Per tubi AISI: Diametro nominale
Per tubi AISI/PEAD: Diametro nominale AISI - diametro esterno PEAD
Per tubi CLS: Diametro interno

LEGENDA ELETTROMECCANICA, PARATOIE E TUBAZIONI

- P106 Mixer + argano — Tipologia elettromeccanica SdF — Codice disciplinare fornitura SdF
- P103 Mixer + argano — Tipologia elettromeccanica da spostare SdP — Codice disciplinare fornitura da spostare SdP
- EV100 Valvola motorizzata — Tipologia valvola e saracinesca — Codice disciplinare valvola
- G1038 Pompa di rilancio — Tipologia elettromeccanica da demolire SdP — Codice disciplinare fornitura da demolire SdP
- PT120 Paratoia a stramazzo — Tipologia paratoia — Codice disciplinare paratoia
- PSG.02.01 - Pompa centrifuga — Tipologia elettromeccanica SdP — Codice disciplinare fornitura SdP
- DF4120 Diffusori aria — Tipologia elementi linea aria — Codice disciplinare elementi linea aria
- PT DQI.01.01 — Codice disciplinare fornitura — Tipologia di misuratore/sensore
- All classificat. sabbie DN150 — Diametro nominale tubazione SdF — Descrizione tubazione SdF

Pianta - stato di progetto

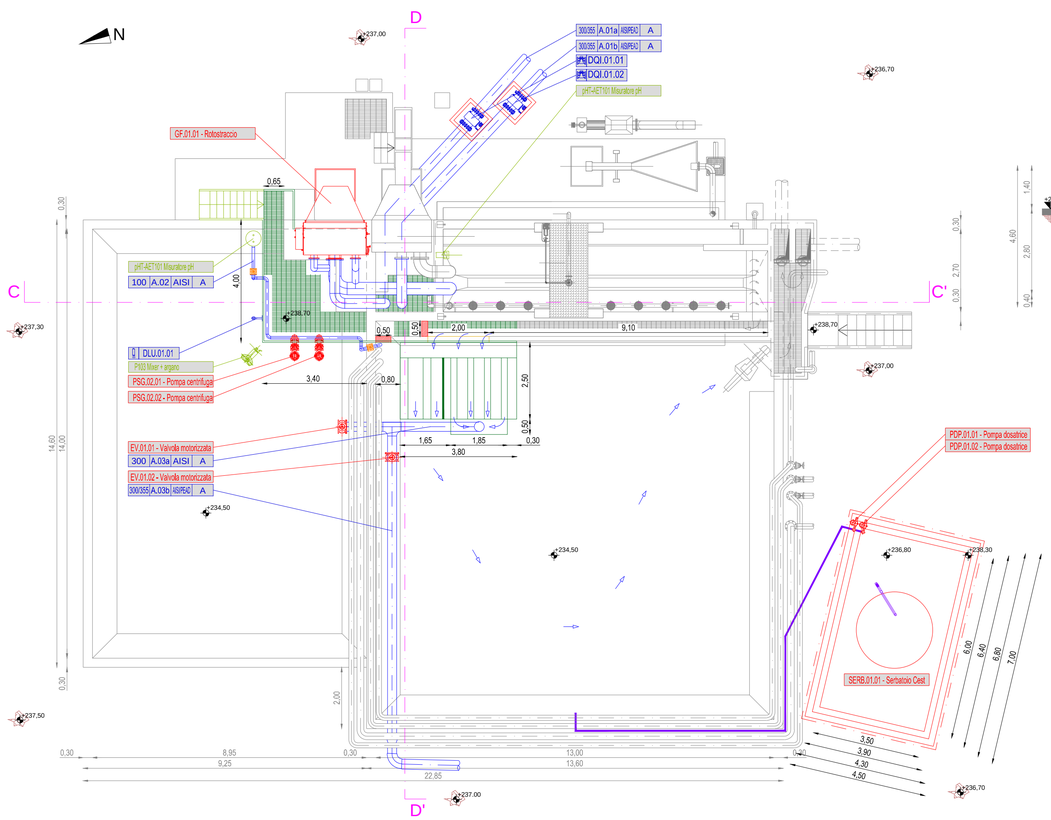

Sezione C - C'

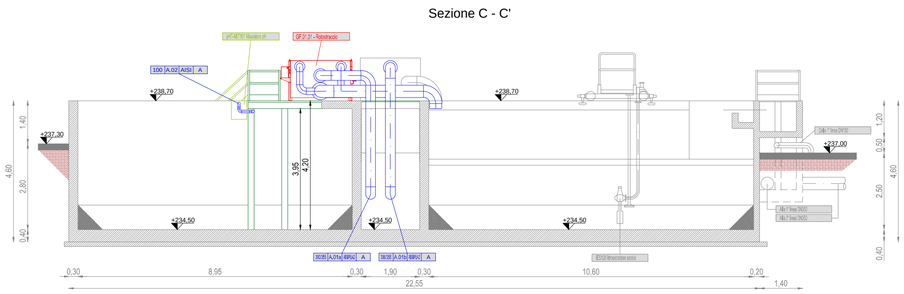

Sezione D - D'

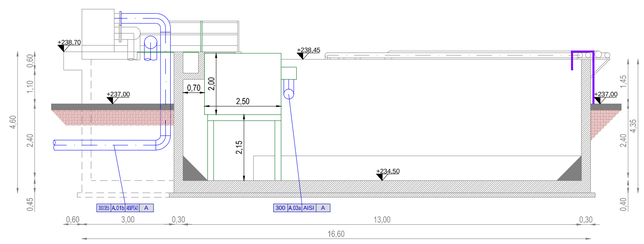

ADEGUAMENTO IMPIANTO DI DEPURAZIONE DI VERDERIO - PRIMO LOTTO

COMMITTENTE:

Lario Reti Holding S.p.A.
GESTORE SERVIZIO IDRICO INTEGRATO
Lecco Via Fiandra 13, 23900 (LC)
Tel. + 39 0341 359.111
Pec: ingegneria@larioretipec.it

RESPONSABILE UNICO PROCEDIMENTO:

ing. Dennis Redolfi

| Tel. + 39 0341 359.123
| E-mail: d.redolfi@larioreti.it

STUDIO DI PROGETTAZIONE:

Ingegneria Ambiente S.r.l.
INGEGNERIA AMBIENTE Srl
Dott. Ing. Enrico Maria Battistoni
| Falconara Marittima Via del Consorzio 39, 60015 (AN)
| Tel. + 39 071 9162094 | Pec: ingegneriaambientesrl@pcert.it

PROGETTISTA:

ing. Enrico Maria Battistoni

FASE PROGETTUALE:

PROGETTO DEFINITIVO

ALLEGATO:

NUOVO RIPARTITORE E ADEGUAMENTO VASCA DI ACCUMULO TEMPORANEO - STATO DI PROGETTO

NUMERO: D-A.11

SCALA: 1:100

REDATTO	DATA	VERIFICATO	DATA	APPROVATO	DATA
R. Picciafuoco	OTTOBRE 2023	E.M. Battistoni	OTTOBRE 2023	D. Redolfi	OTTOBRE 2023

REVISIONE N.	DESCRIZIONE:	DATA

NUMERO INTERVENTO:	PDA 2021-006	CODICE PROGETTO:	AB06	COMMESSA :	55763