Pianta

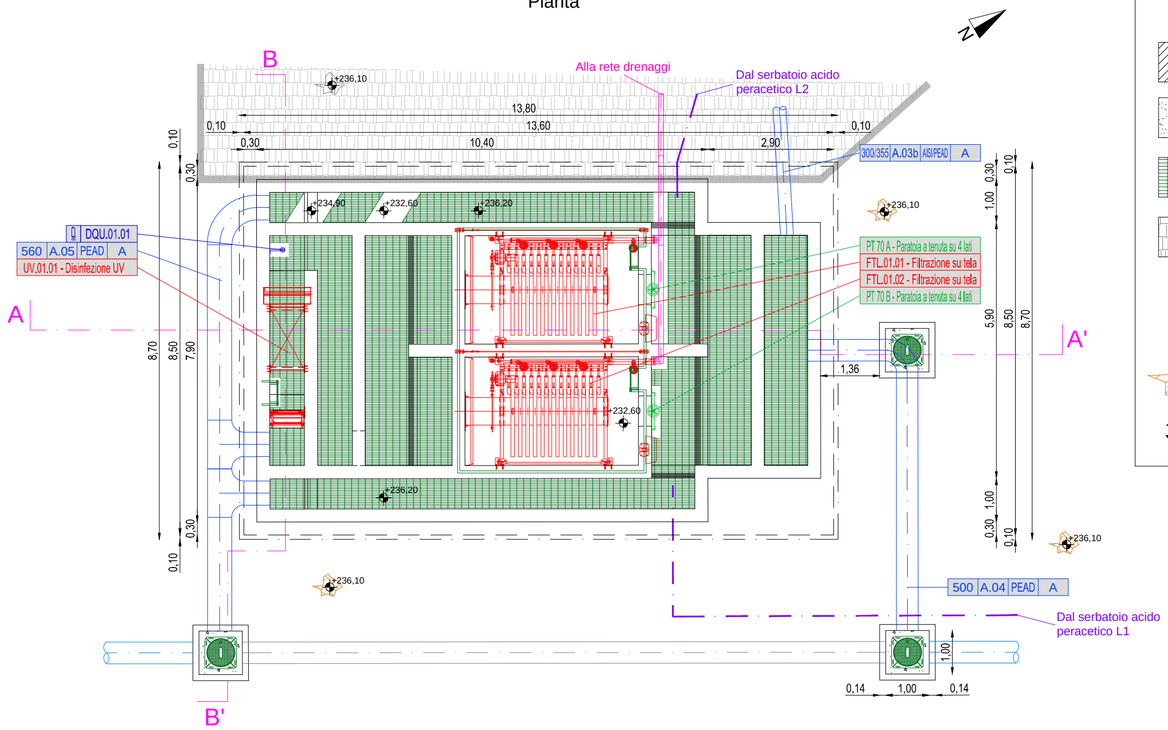

Sezione A - A'

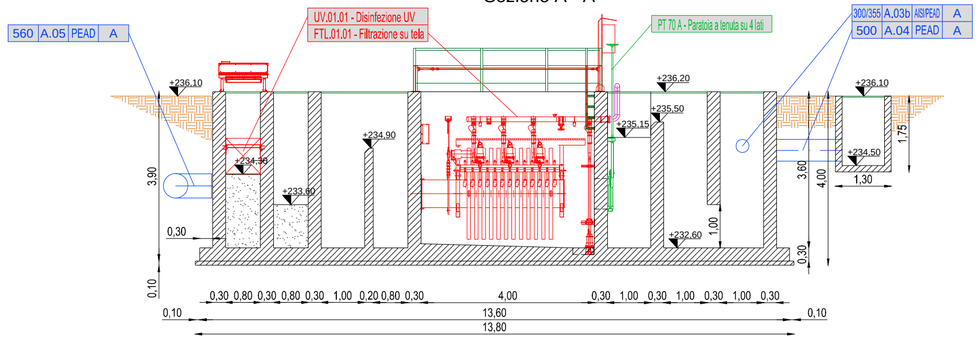

Sezione B - B'

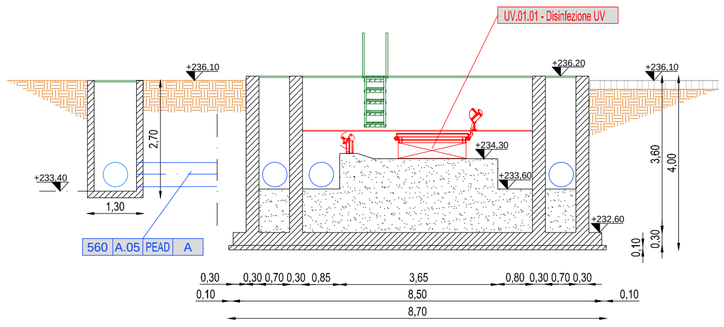

LEGENDA GENERALE

- CALCESTRUZZO STRUTTURALE STATO DI PROGETTO
- CALCESTRUZZO ALLEGGERITO STATO DI PROGETTO
- CARPENTERIE STATO DI PROGETTO
- STRADA ASFALTATA STATO DI PROGETTO

+236.70 QUOTA PLANIMETRICA

+236.70 QUOTA PIANO CAMPAGNA

+236.70 QUOTA ALTIMETRICA

LEGENDA ELETTROMECCANICA E PARATOIE

PT 70 B - Paratoia a tenuta su 4 lati
Tipologia paratoia SdP
Codice disciplinare fornitura SdP

FTL.01.01 - Filtrazione su tela
Tipologia elettromeccanica SdP
Codice disciplinare fornitura SdP

Q DQU.01.01
Codice disciplinare fornitura
Tipologia di misuratore/sensore

LEGENDA FLUSSI

- Linea acque SdP
- Linea surnatanti SdP
- Linea reagenti SdP
- Linea acque in disuso
- Linea acque SdF

LEGENDA PIPING

Fluido: - A Acque

- Fluido
- Materiale tubazione*
- Numero linea
- Diametro interno tubazione**

*Per tubi PEAD: PEAD PE100 PN10
Per tubi AISI: Serie ASTM A 240
Per tubi AISI/PEAD: AISI fuori terra / PEAD sotto terra
Per tubi CLS: Vibrocompresso con cem 42.5R

**Per tubi PEAD: Diametro esterno PN10
Per tubi AISI: Diametro nominale
Per tubi AISI/PEAD: Diametro nominale AISI - diametro esterno PEAD
Per tubi CLS: Diametro interno

ADEGUAMENTO IMPIANTO DI DEPURAZIONE DI VERDERIO - PRIMO LOTTO

COMMITTENTE:

Lario Reti Holding S.p.A.
GESTORE SERVIZIO IDRICO INTEGRATO
Lecco Via Fiandra 13, 23900 (LC)
Tel. + 39 0341 359.111
Pec: ingegneria@larioretipec.it

RESPONSABILE UNICO PROCEDIMENTO:

ing. Dennis Redolfi

Tel. + 39 0341 359.123
E-mail: d.redolfi@larioreti.it

STUDIO DI PROGETTAZIONE:

INGEGNERIA AMBIENTE Srl
Dott. Ing. Enrico Maria Battistoni
Falconara Marittima Via del Consorzio 39, 60015 (AN)
Tel. + 39 071 9162094 | Pec: ingegneriaambientesrl@pcert.it

PROGETTISTA:

ing. Enrico Maria Battistoni

FASE PROGETTUALE:

PROGETTO DEFINITIVO

ALLEGATO:

FILTRAZIONE SU TELA E DISINFEZIONE CON UV
STATO DI PROGETTO

NUMERO: D-A.12

SCALA: 1:100

REDATTO	DATA	VERIFICATO	DATA	APPROVATO	DATA
R. Picciafuoco	OTTOBRE 2023	E.M. Battistoni	OTTOBRE 2023	D. Redolfi	OTTOBRE 2023

REVISIONE N.	DESCRIZIONE:	DATA

NUMERO INTERVENTO:	PDA 2021-006	CODICE PROGETTO:	AB06	COMMESSA :	55763