

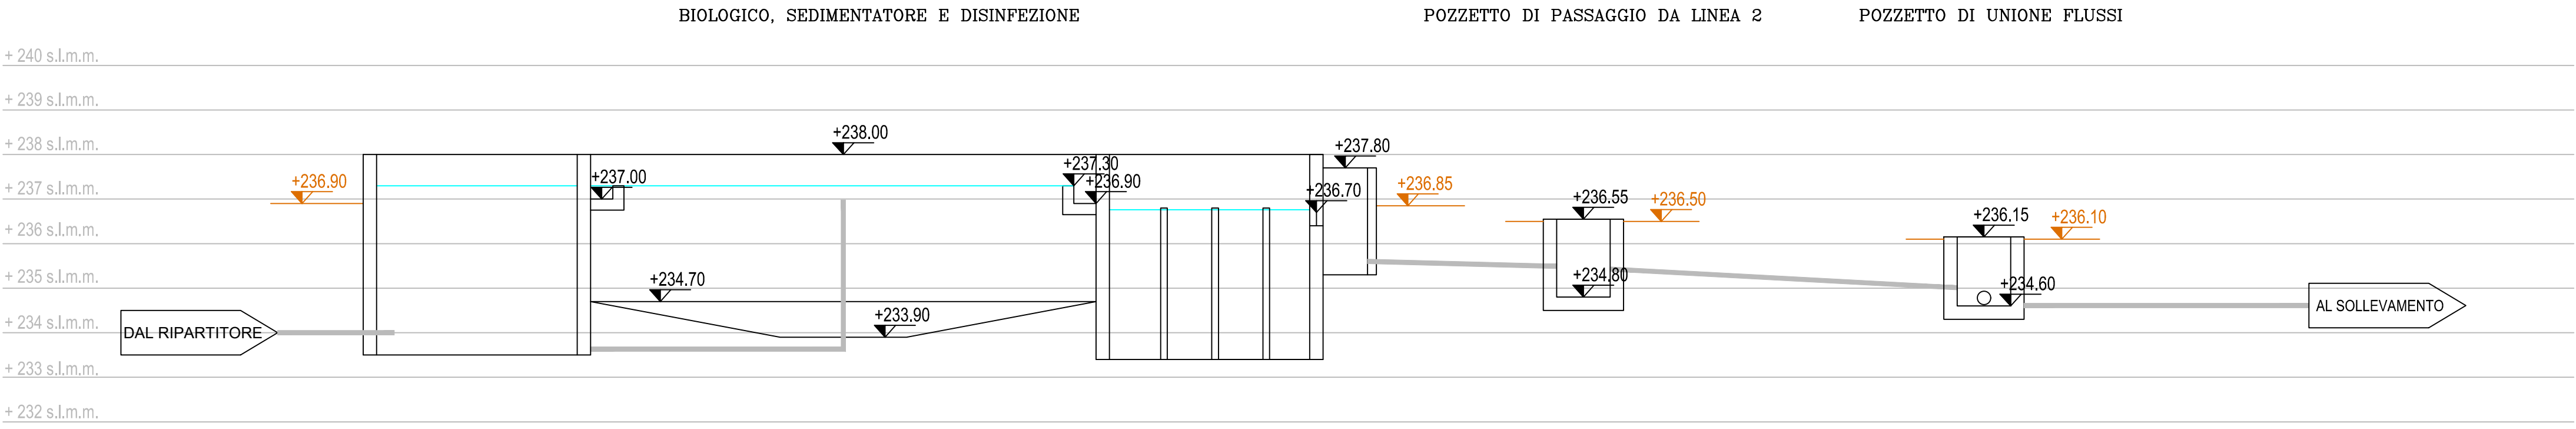


STATO DI FATTO

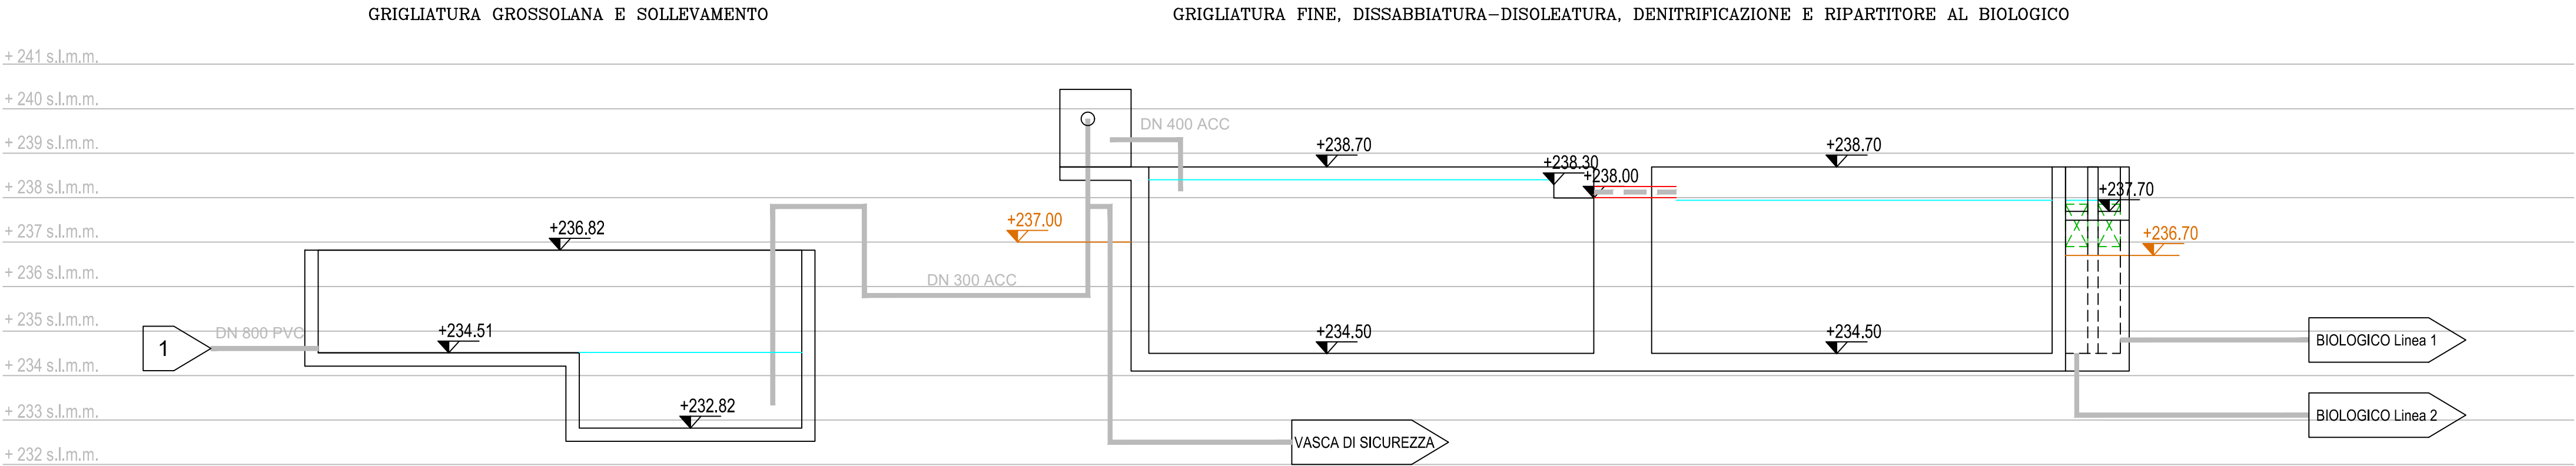

DESCRIZIONE INTERVENTO:

COMUNE DI VERDERIO

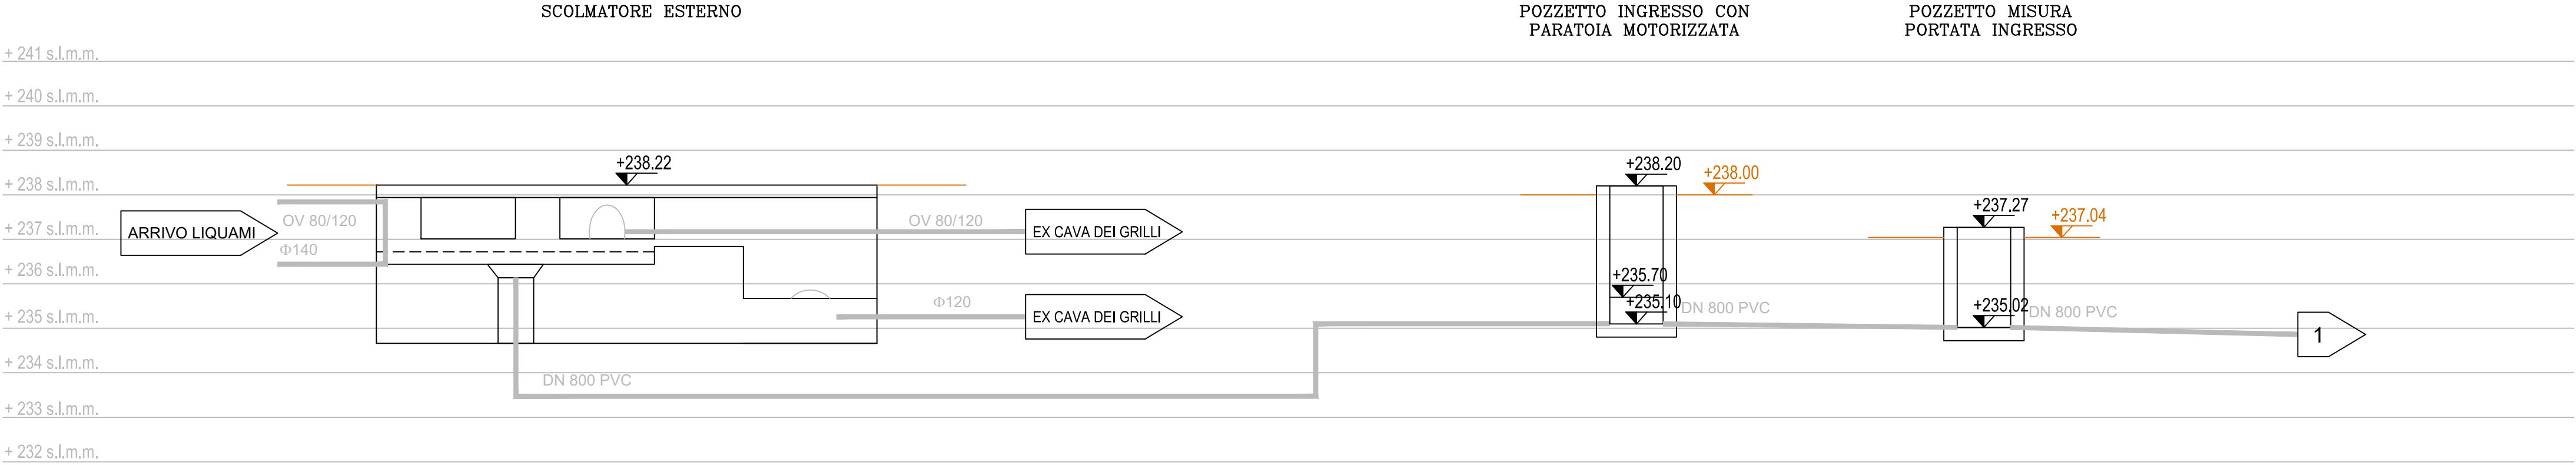

ADEGUAMENTO IMPIANTO DI DEPURAZIONE DI VERDERIO - PRIMO LOTTO

COMMITTENTE:



Lario Reti Holding S.p.A.

GESTORE SERVIZIO IDRICO INTEGRATO

Lecco Via Flandra 13, 23900 (LC)

Tel. + 39 0341 359.111

Pec: ingegneria@larioretipec.it

RESPONSABILE UNICO PROCEDIMENTO:

Ing. Dennis Redolfi

Tel. + 39 0341 359.123

E-mail: d.redolfi@larioreti.it

STUDIO DI PROGETTAZIONE:



INGEGNERIA AMBIENTE Srl  
Dott. Ing. Enrico Maria Battistoni  
Falconara Marittima Via del Consorzio 39, 60015 (AN)  
Tel. + 39 071 9162094 | Pec: ingegneria@ambienteitpec.it

PROGETTISTA:

Ing. Enrico Maria Battistoni

FASE PROGETTUALE:

PROGETTO DEFINITIVO

ALLEGATO:

PROFILO IDRAULICO STATO DI FATTO

NUMERO:

D-P.06b

SCALA:

1:100

REDAITO	DATA	VERIFICATO	DATA	APPROVATO	DATA
R. Picciafuoco	OTTOBRE 2023	E.M. Battistoni	OTTOBRE 2023	D. Redolfi	OTTOBRE 2023
REVISIONE N.	DESCRIZIONE:				DATA

NUMERO INTERVENTO:	PDA 2021-006	CODICE PROGETTO:	AB06	COMMESSA:	55763
--------------------	--------------	------------------	------	-----------	-------