
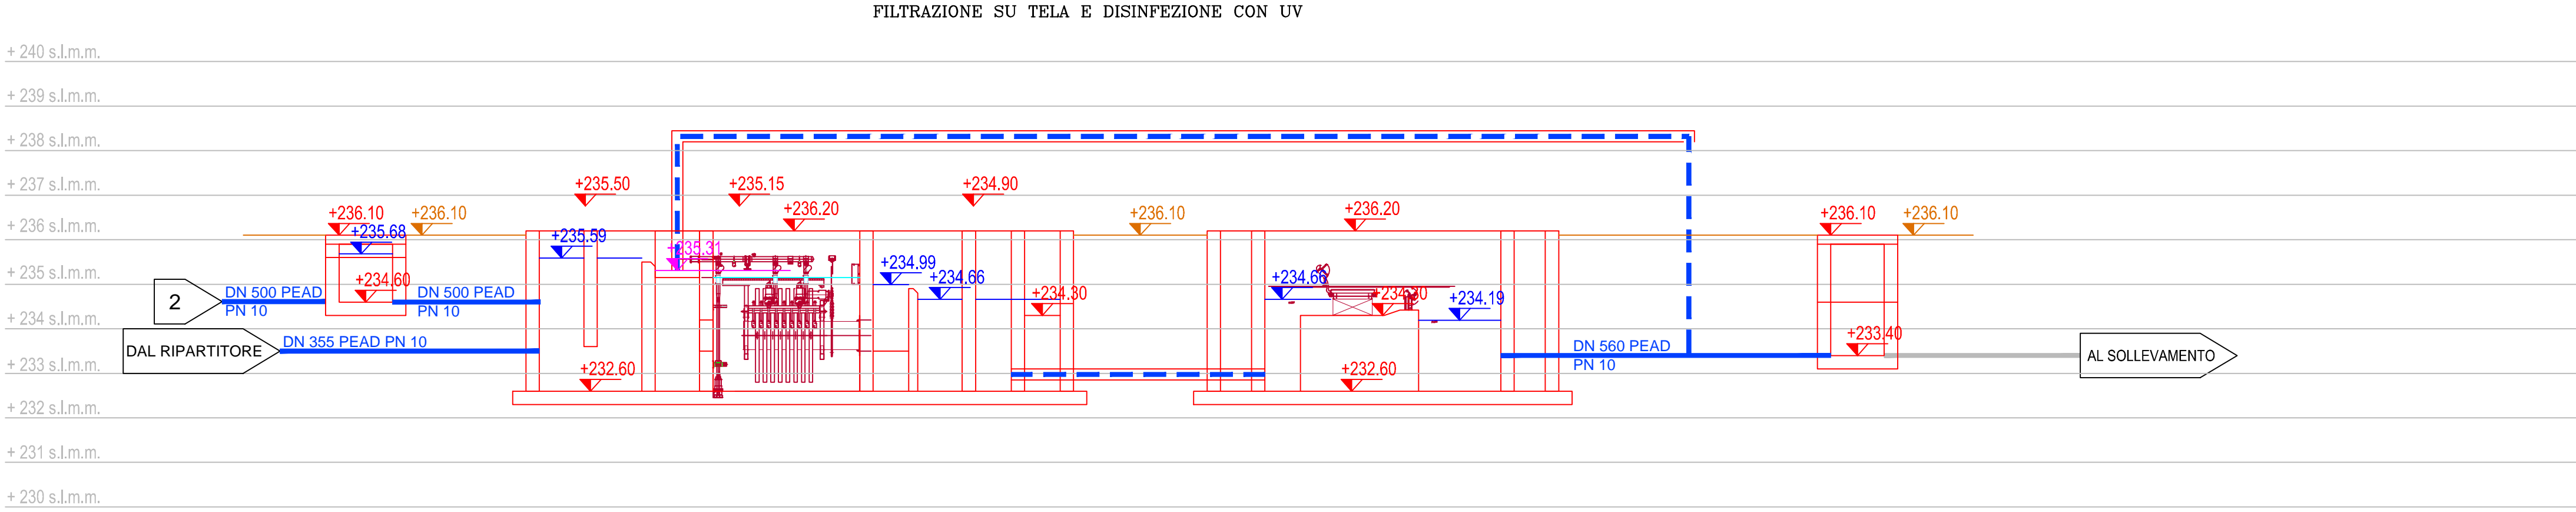
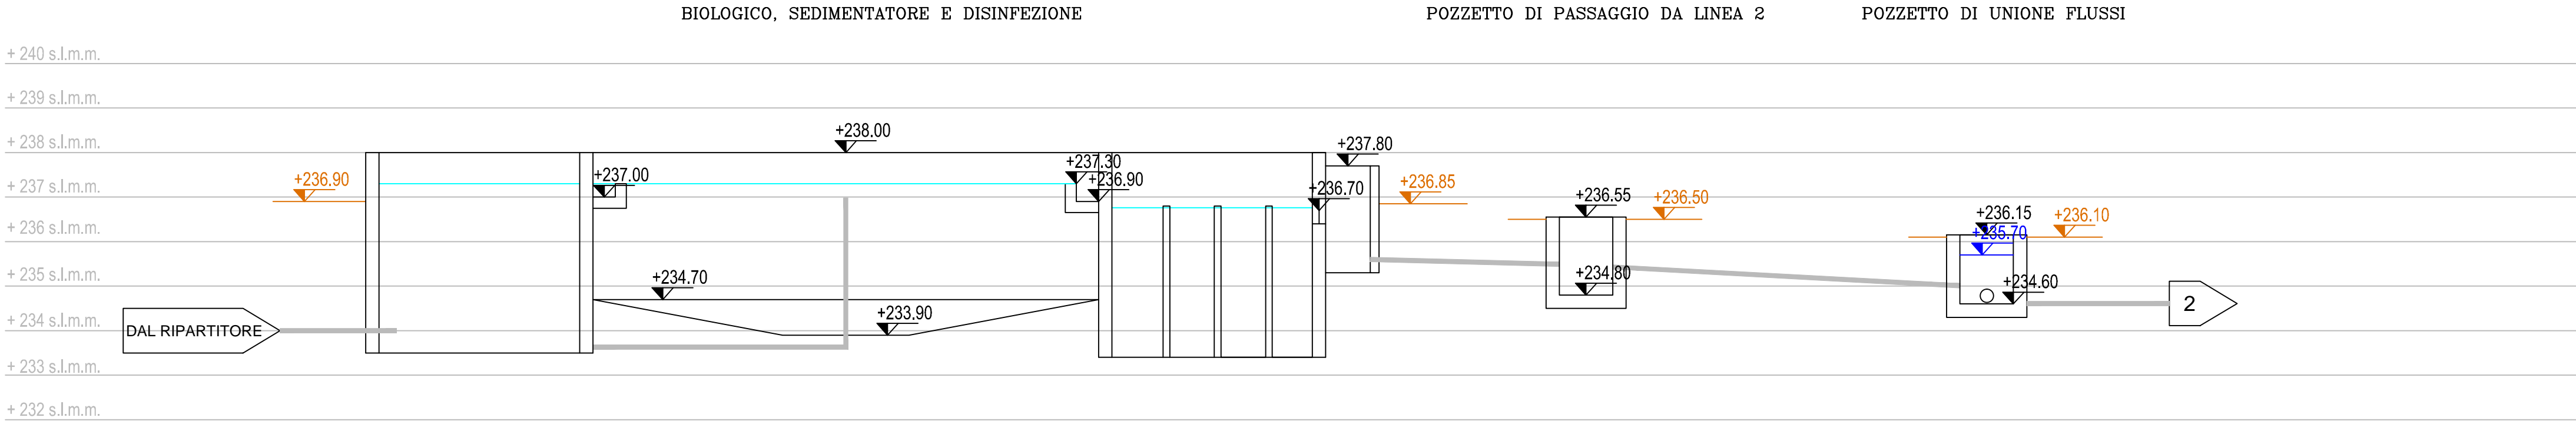
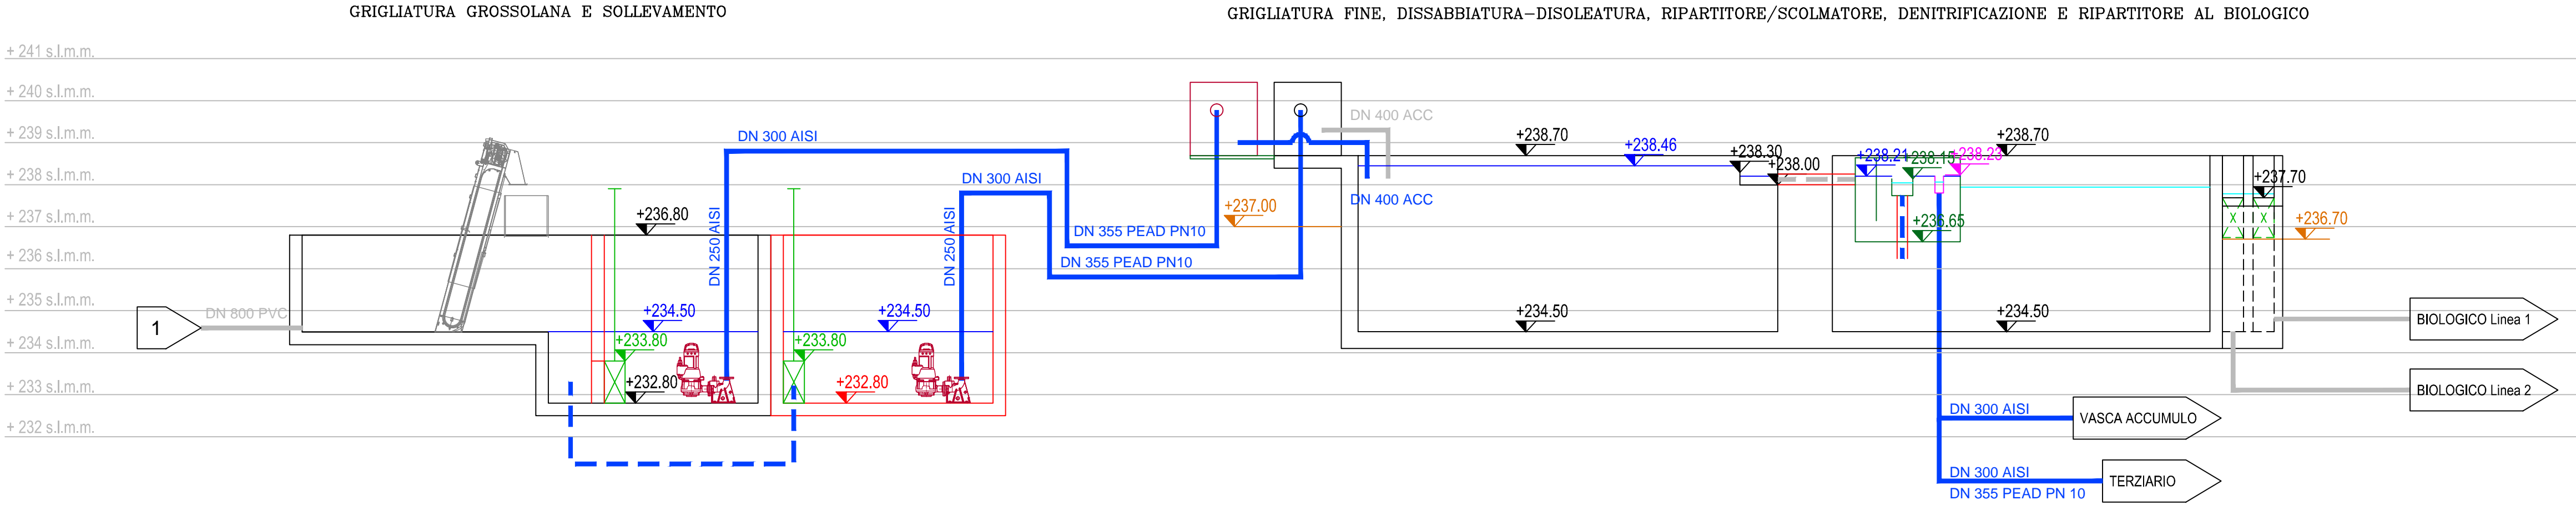


STATO DI PROGETTO

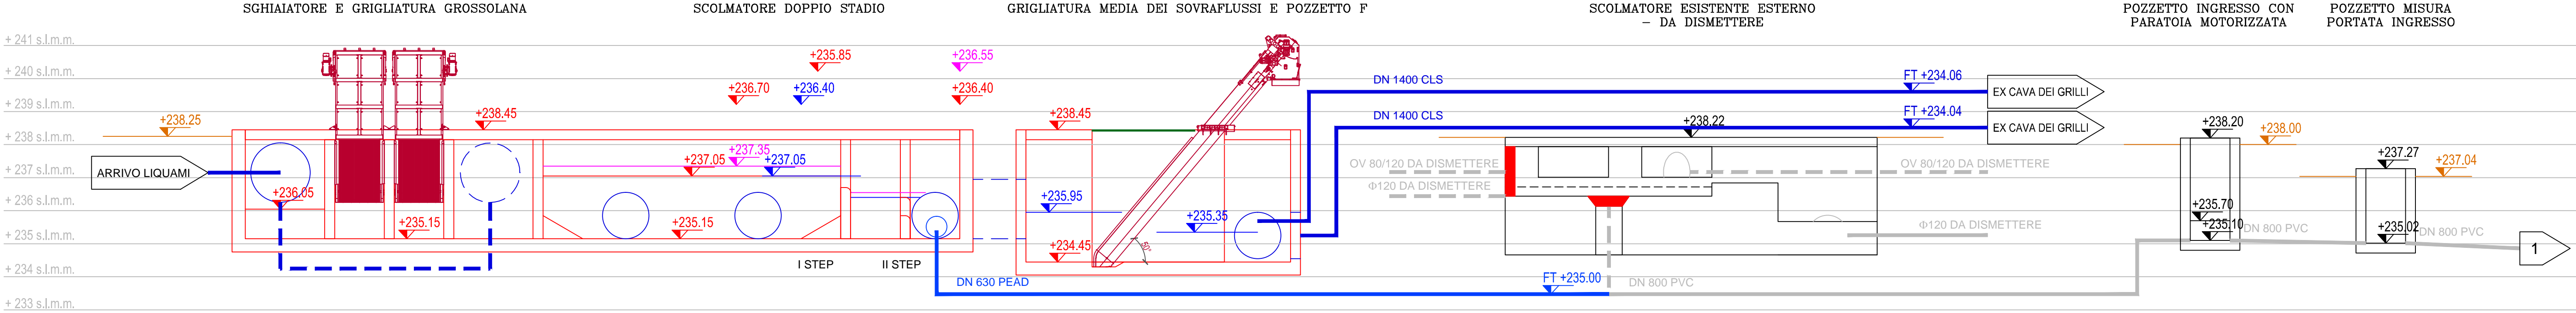

DESCRIZIONE INTERVENTO:					
<div>COMUNE DI VERDERIO</div> <div></div> <div>ADEGUAMENTO IMPIANTO DI DEPURAZIONE DI VERDERIO - PRIMO LOTTO</div>					
COMMITTENTE:					
<div></div> <div>Lario Reti Holding S.p.A. GESTORE SERVIZIO IDRICO INTEGRATO Lecco Via Flandra 13, 23900 (LC) Tel. + 39 0341 359.111 Pec: ingegneria@larioretipec.it</div>					
RESPONSABILE UNICO PROCEDIMENTO:					
ing. Dennis Redolfi					
STUDIO DI PROGETTAZIONE:					
<div></div> <div>Ingegneria Ambiente S.r.l. Dott. Ing. Enrico Maria Battistoni Falconara Marittima Via del Consorzio 39, 60015 (AN) Tel. + 39 071 9162094 Pec: ingegneriaambiente@pec.it</div>					
PROGETTISTA:					
ing. Enrico Maria Battistoni					
FASE PROGETTUALE:					
PROGETTO DEFINITIVO					
ALLEGATO:					
PROFILO IDRAULICO STATO DI PROGETTO					
NUMERO:					
D-P.06c					
SCALA:					
1:100					
REDATTO	DATA	VERIFICATO	DATA	APPROVATO	DATA
R. Picciafuoco	OTTOBRE 2023	E.M. Battistoni	OTTOBRE 2023	D. Redolfi	OTTOBRE 2023
REVISIONE N.	DESCRIZIONE:				DATA
NUMERO INTERVENTO:	PDA 2021-006	CODICE PROGETTO:	A806	COMMESSA :	55763