


LEGENDA		
1	Saracinesca in ghisa a corpo ovale	SARGHA0016***
2	Asta comando fissa per saracinesca	ASTCOA1000***
3	Chiusino ghisa telescopico	CHIGHA3000000
4	Cartella a saldare PEAD PE 100	CRTPEA0016***
5	Flangia per cartella in alluminio	FLAALA0016***
6	Vite e Dado in acciaio zincato con Guarnizione in gomma telata	VITACC00***** DADACC0000*** GUAGOA0000***
7	Manicotto elettrosaldabile PEAD PE 100	MANPEA0016***
8	Tubo PEAD PE 100 pn 16	TUBPEA0016***
9	Collare in ghisa per tubo PEAD	COLPRA2016***
10	Contatore tipo Woltmann getto unico	CONMUA0016***
11	Valvola di ritegno in ghisa a clapet	VALGHA1016***
12	Tubo acciaio zincato serie media	TUBACC0010***
13	Gomito MF ghisa zincato	RACGHC0920***
14	Rubinetto d'arresto unidirezionale	RUBBRA0000***

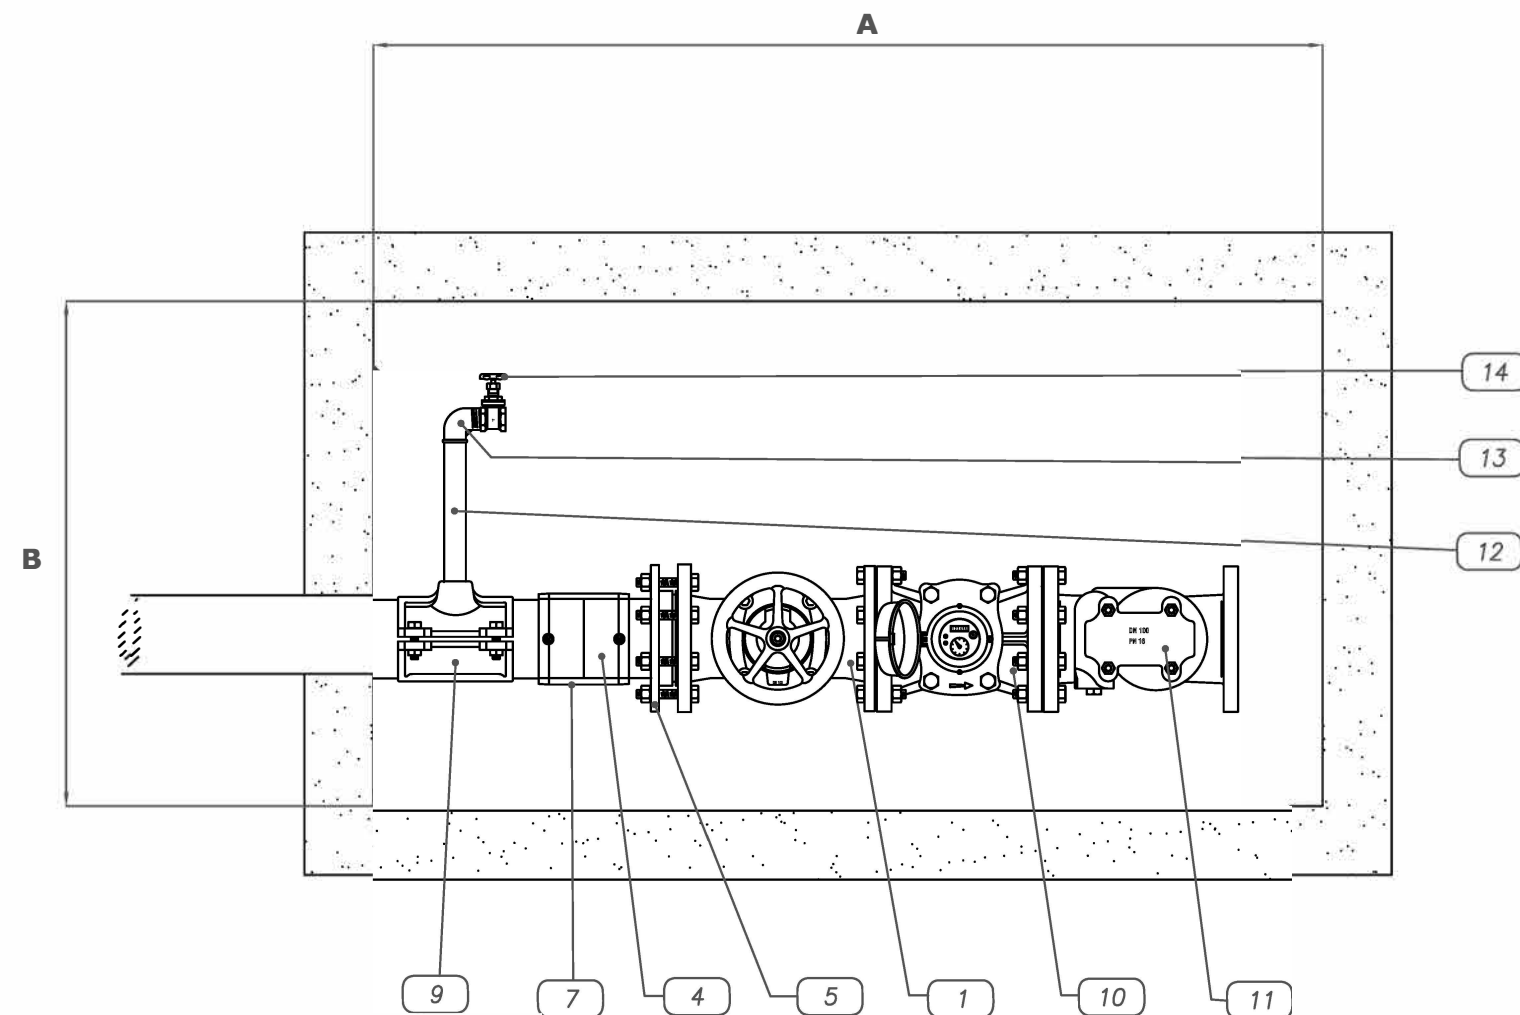

DIMENSIONI MINIME INTERNE (cm)					
ANTINCENDIO SINGOLO			ANTINCENDIO + UTENZA		
Diametro Contatore (mm)	A	B	Diametro Contatore (mm)	A	B
65	120	60	65	120	80
80	140	60	80	140	80
100	160	70	100	160	90
125	180	70	125	180	90
150	200	80	150	200	100

Profondità del pozzetto 60 cm

Il fondo del pozzetto deve essere eseguito con materiale scolante (ghiaia o mista) in modo da far defluire l'acqua da eventuali infiltrazioni

Il chiusino di copertura (di uguale dimensioni del pozzetto) deve essere costruito in lamiera striata o in materiale leggero in modo che l'apertura e chiusura possa essere fatta in modo agevole