



RILIEVO PROFILO IDRAULICO ESISTENTE CON PORTATA Q=510m³/h media
(TOLLERANZA ± 1cm)

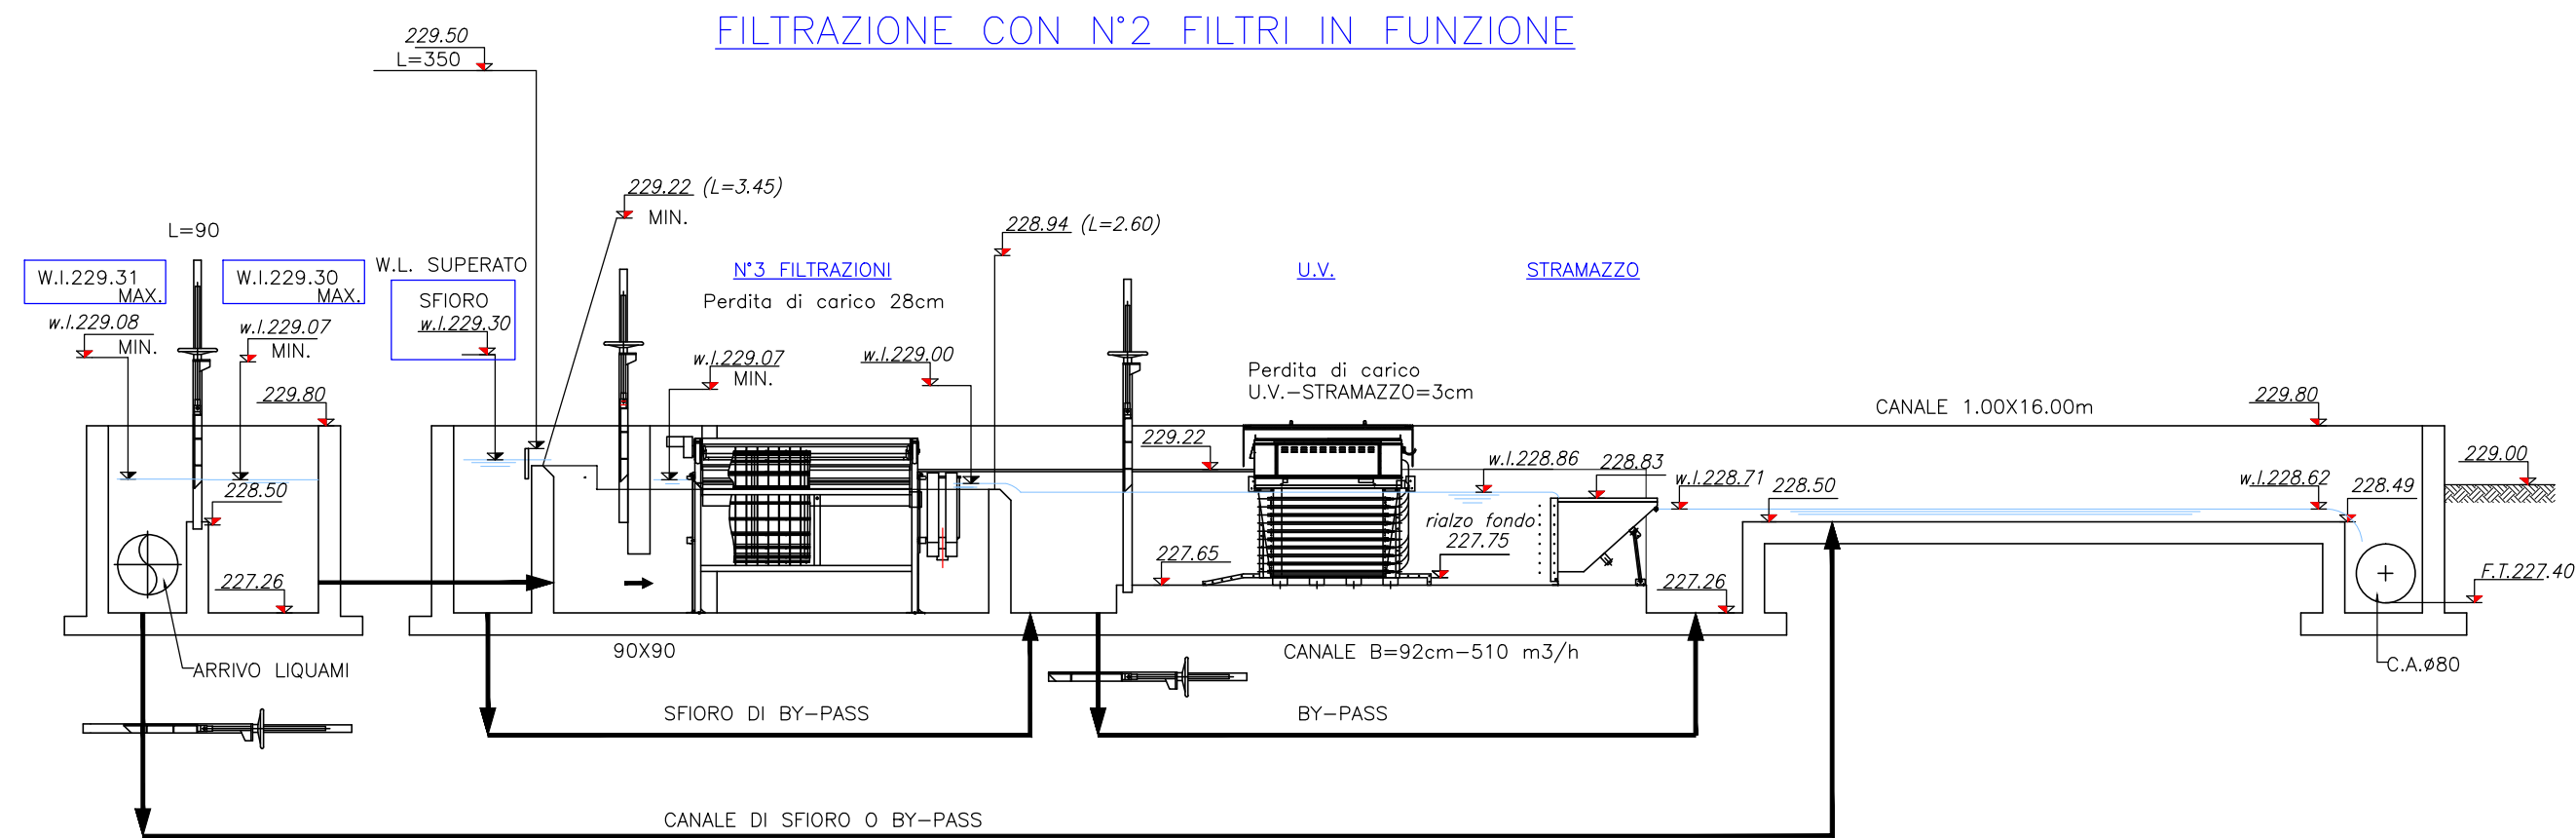

PROFILO IDRAULICO CON PORTATA Q=1135m³/h pioggia
(TOLLERANZA ± 1cm)

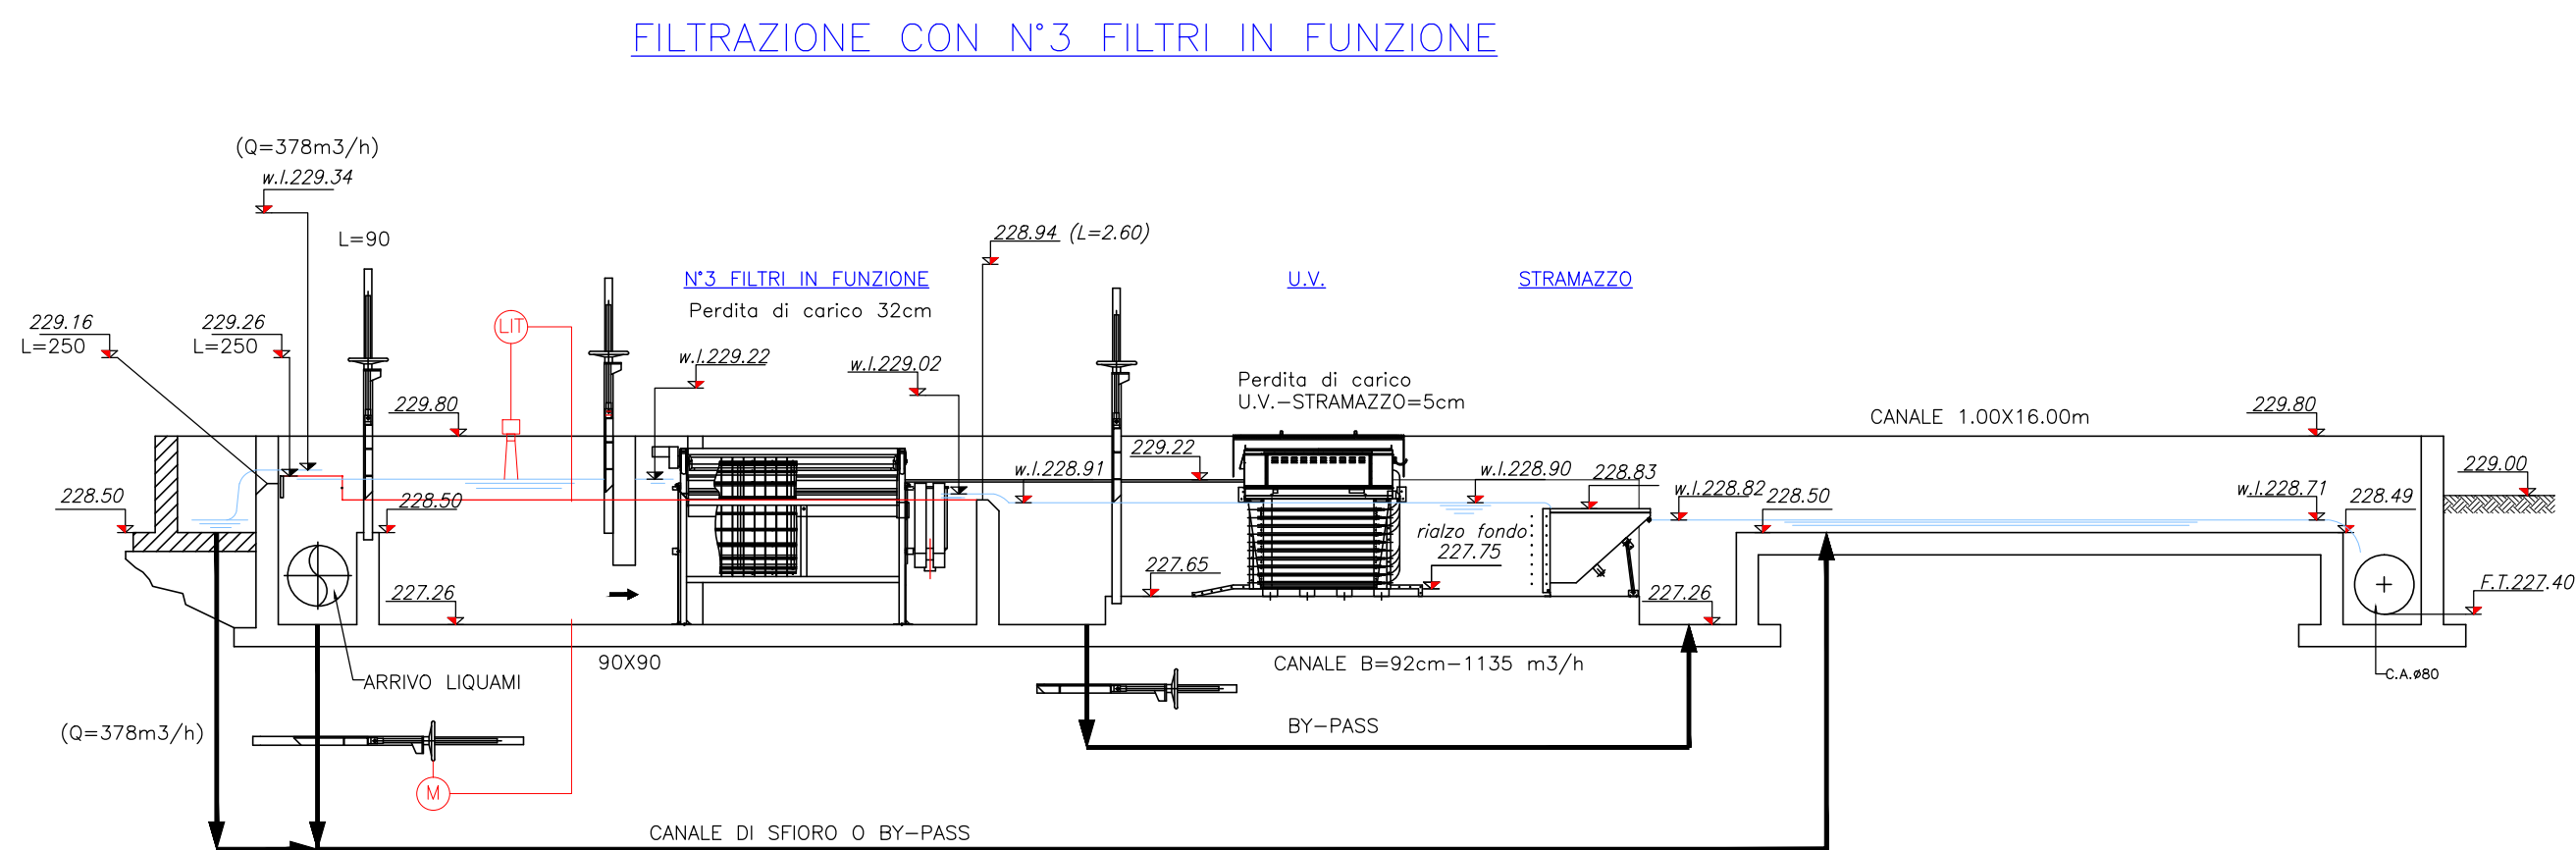

COMUNE DI OSNAGO
(Provincia di Lecco)

AUTORIZZAZIONE SCARICO
COPIA PRIVATA IN UFFICIO

Destinatario:



PROVINCIA DI LECCO

INTERVENTO:

AUTORIZZAZIONE ALLO SCARICO

IMPIANTO DI DEPURAZIONE PER ACQUE REFLUE

NEL COMUNE DI OSNAGO A SERVIZIO DEI COMUNI DI:

OSNAGO, CALCO, OLGiate MOLGORA, CERNUSCO LOMBARDONE, MERATE E LOMAGNA

FASE PROGETTUALE:

STATO DI FATTO

MODELLO:

PROFILO IDRAULICO VASCA DI FILTRAZIONE E U.V.

NUMERO:

19.2

SCALA:

1:100



Idrolario s.r.l. - Via Rio Torto n.35 - 23868 Valmadrera (LC)
tel. 03411843000 - Fax. 0341723112
e.mail: info@idrolario.it - web: www.idrolario.it

RIFERIMENTO ISTRUTTORIA DI IDROSERVICE:

Dott. ROBERTO GNECCHI

RIFERIMENTO ISTRUTTORIA DI IDROLARIO:

Ing. CESARE CASTELNUOVO

AMMINISTRATORE UNICO:

Ing. GIANFRANCO CASTELLI



GESTORE SERVIZIO IDRICO INTEGRATO:

Idroservice s.r.l. - Via Fiandra, n°13 - 23900 Lecco
Tel. 0341359111 - Fax 0341469.87
e.mail: info@idroservice.larioreti.it

SERVIZIO/UFFICIO:

GESTIONE CONTRATTI - GESTIONE INVESTIMENTI INFRASTRUTTURE

CODICE ARCHIVIAZIONE:

REDDATTO	DATA	VERIFICATO	DATA	APPROVATO	DATA
IDROL	22-10-2015	CC	22-10-2015	MM	22-10-2015

REVISIONE N.	DESCRIZIONE:	DATA

